


姓名	
姓名	
专业	给排水
姓名	
姓名	
专业	地质
姓名	

巴林左旗节水材料生产建设项目

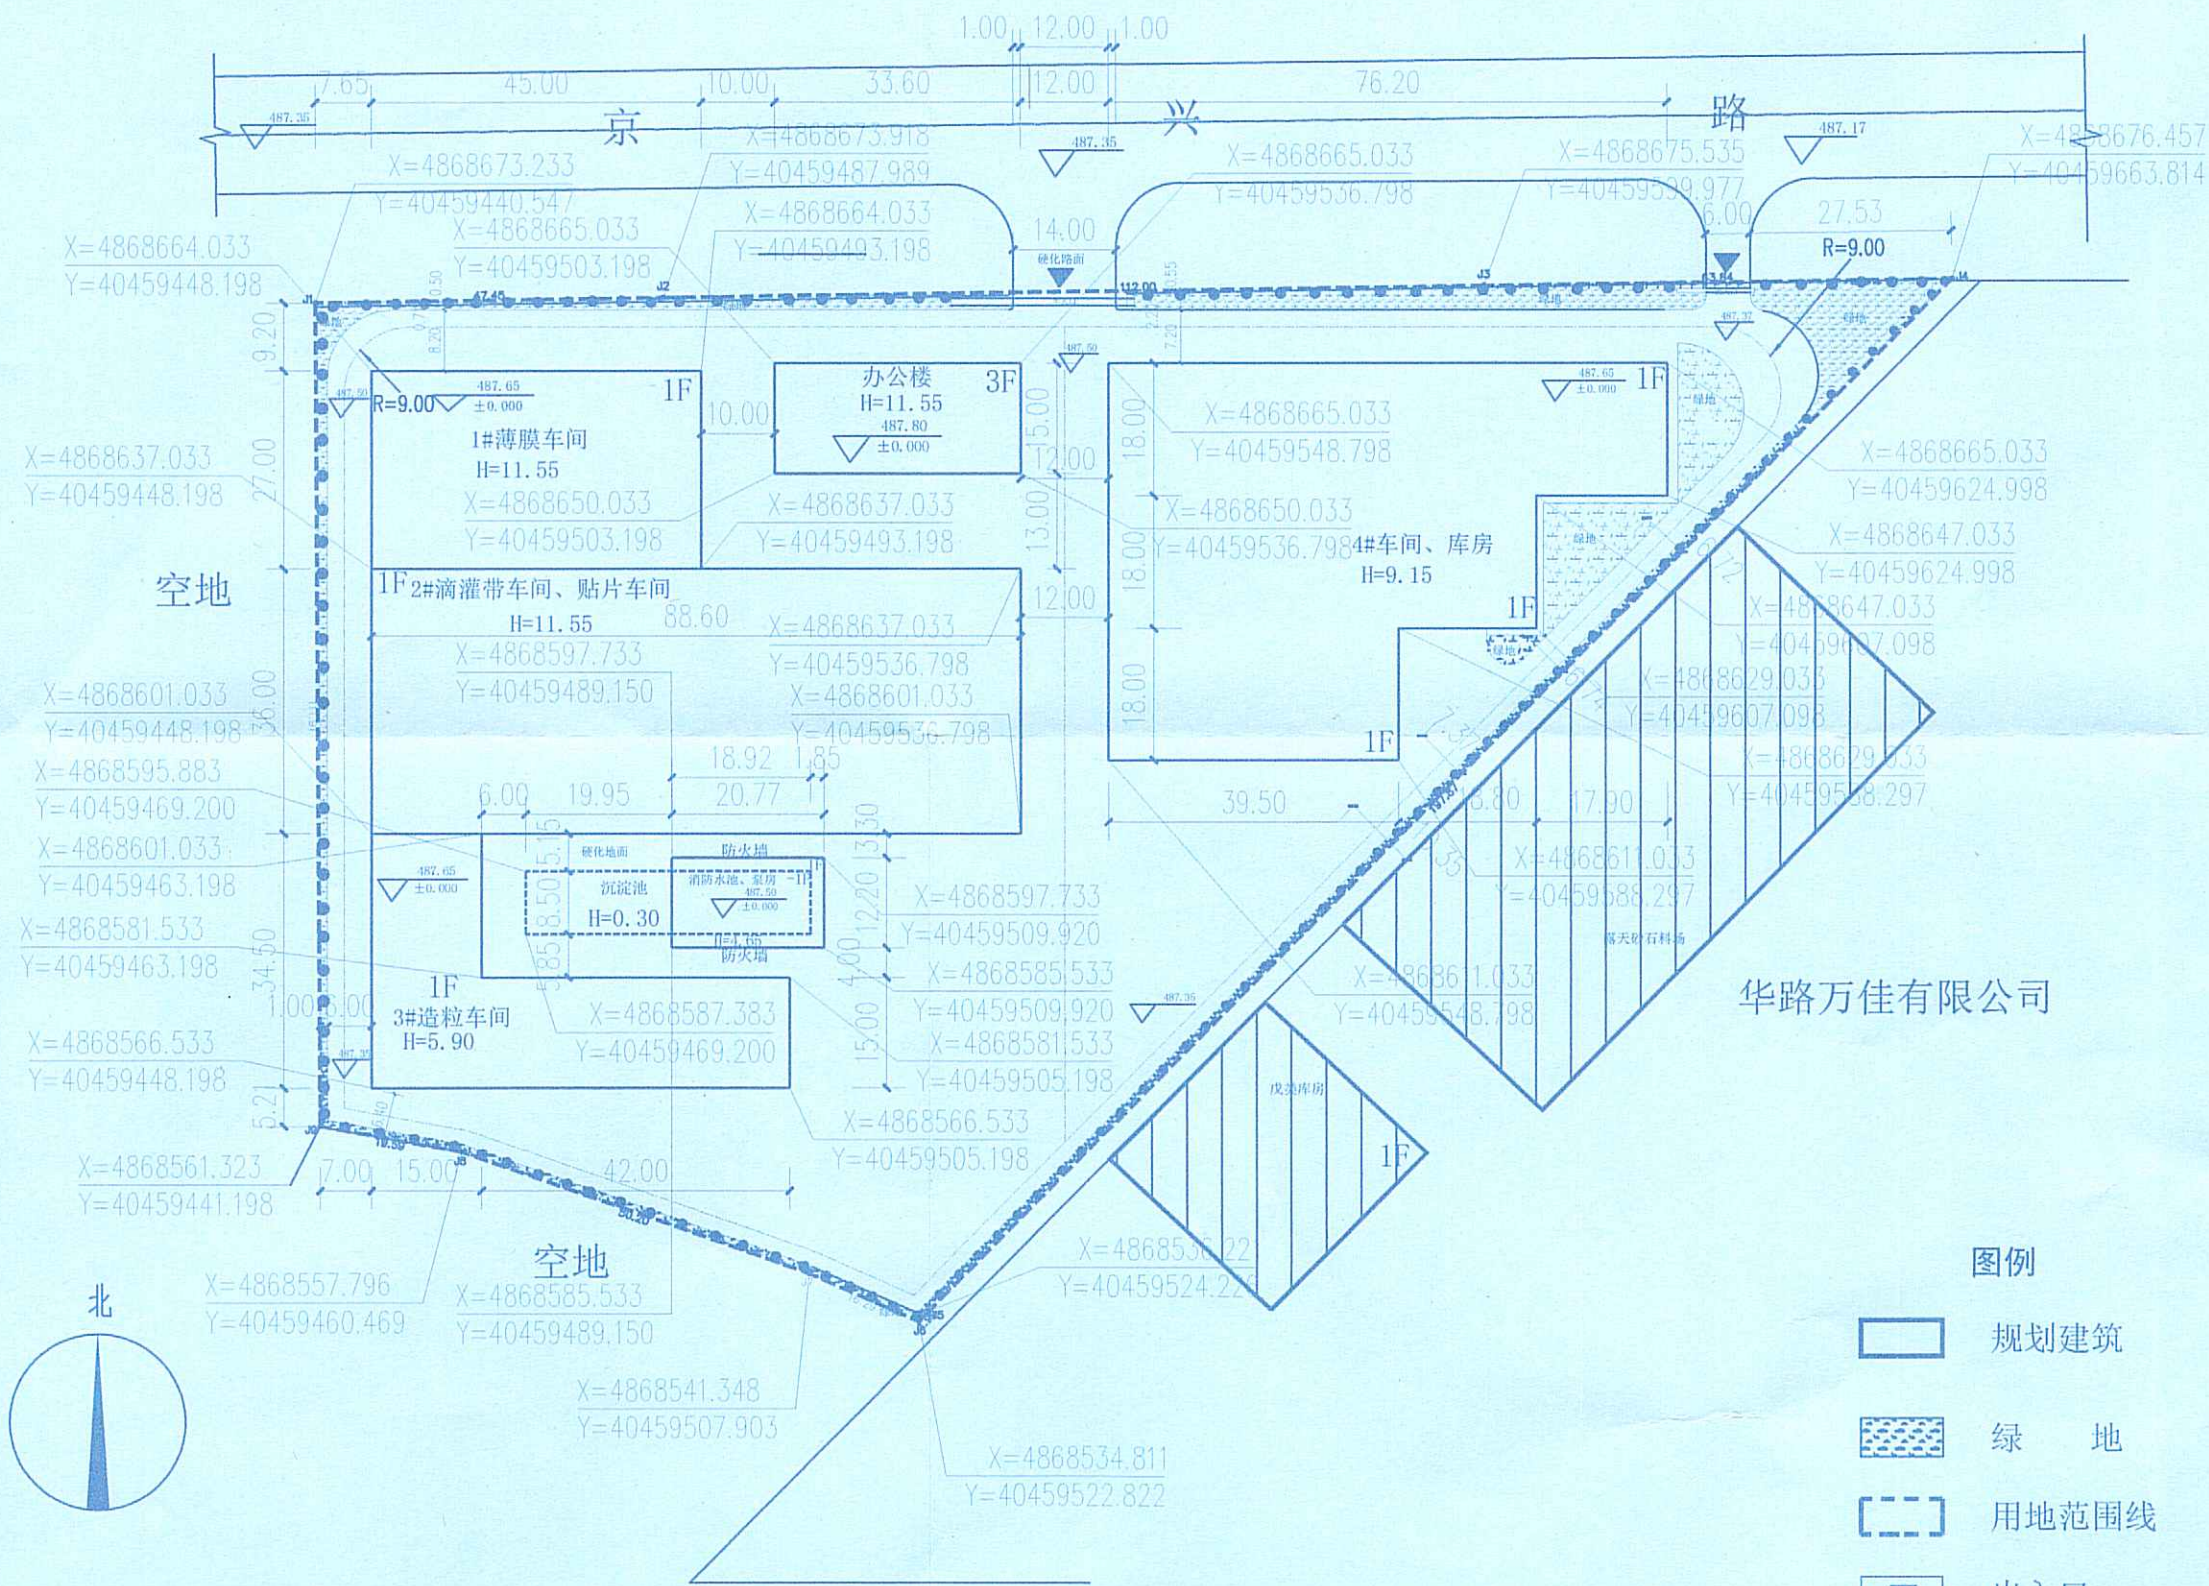

华路万佳有限公司

图例

	规划建筑		已建建筑		地下建筑
	绿地		道路		
	用地范围线		室外设计标高		
	出入口		室内设计标高		

- 注：1. 总平面图根据委托方提供并经我公司核对的地形图及规划范围设计；
2. 图中建筑物的粗轮廓均为其一层平面结构外墙尺寸；
3. 建筑物层高超过8米的，在计算容积率时该层建筑面积加倍计算；
4. 建筑物为坡屋面时，建筑高度H指建筑室外设计地面至屋脊的高度；F代表楼层
5. 消防车道路布置，路宽4.0米、6.0米及以上，转弯半径9米，消防车道的路面和下面的管道和暗沟等，应能承受重型消防车的压力（符合《建筑设计防火规范》的规定）；
6. 所标尺寸均以米为单位；
7. 图中地形图为2000国家大地标准系，图中高程以1985国家高程为基准；
8. 图中建筑坐标均为建筑一层外围墙体（含保温）角点坐标，图中建筑距离为一层外围墙体（含保温）之间的距离；
9. 图中建筑面积含保温层及装饰层；
10. 该规划方案符合法律法规、标准规范、相关政策以及上位国土空间规划强制性内容；

11. 已建建筑物与新建建筑物之间及新建建筑物之间距离满足消防、防火、通风、视觉卫生等相关规范要求；
12. 其他未尽事宜按有关规范规定执行；
13. 图中道路所注标高系道路转点设计标高
14. 所有图纸以最新版本为有效版本，且签章不全，图纸无效。
15. 本图须经当地规划管理及相关部门核准、批复后，方具有法律效力。
16. 所有管道平面位置、安全距离、敷设埋深、相邻关系等均符合国家相关规范。
17. 防火分区之间采用防火墙分隔。



中佰工程设计集团有限公司
ZHONGBAI ENGINEERING DESIGN
GROUP CO., LTD

地址：安徽省合肥市肥东县石塘镇
金桥街588号3楼E区009号石
塘镇企业孵化基地

ADD: Shitang Town Enterprise Incubation Base,
No.009,E Area,3rd Floor, No.588 Jingjiao
Street, Shitang Town, Feidong County, Hefei
City, Anhui Province

皖自资规乙字22340022

工程设计证书编号：A234046727
NATIONAL ARCHITECTURAL DESIGN
LICENSE NO: A234046727


版次
REVISION

日期
DATE:

注册师盖章：

建设单位：
CLIENT:

项目名称：

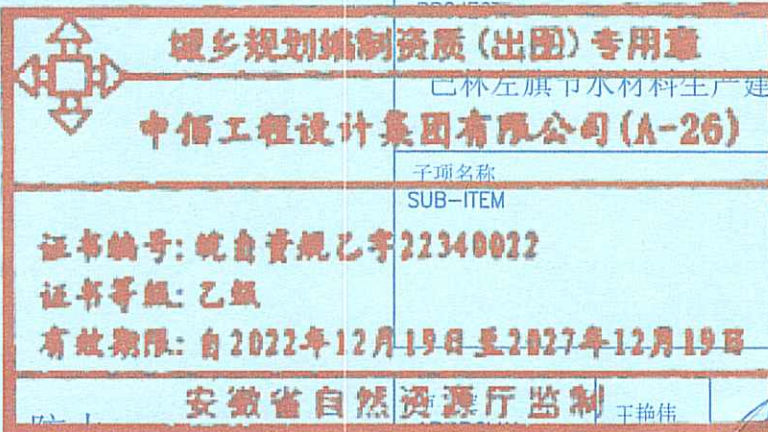

中华人民共和国二级注册建筑师

姓名：贾晓方
注册号：A234046727-24001
有效期至：2026年08月

校对

张云蛟

设计

王艳伟

制图

王艳伟

审核

王艳伟

工程编号

ZBCF2025-003

PROJECT NO.

ZBCF2025-003

TITLE

修建性详细规划

比例

1:1000

SCALE

1:1000

图号

规划-1/1

DRAWN NO

规划-1/1

日期

2025年5月

DATE

2025年5月