


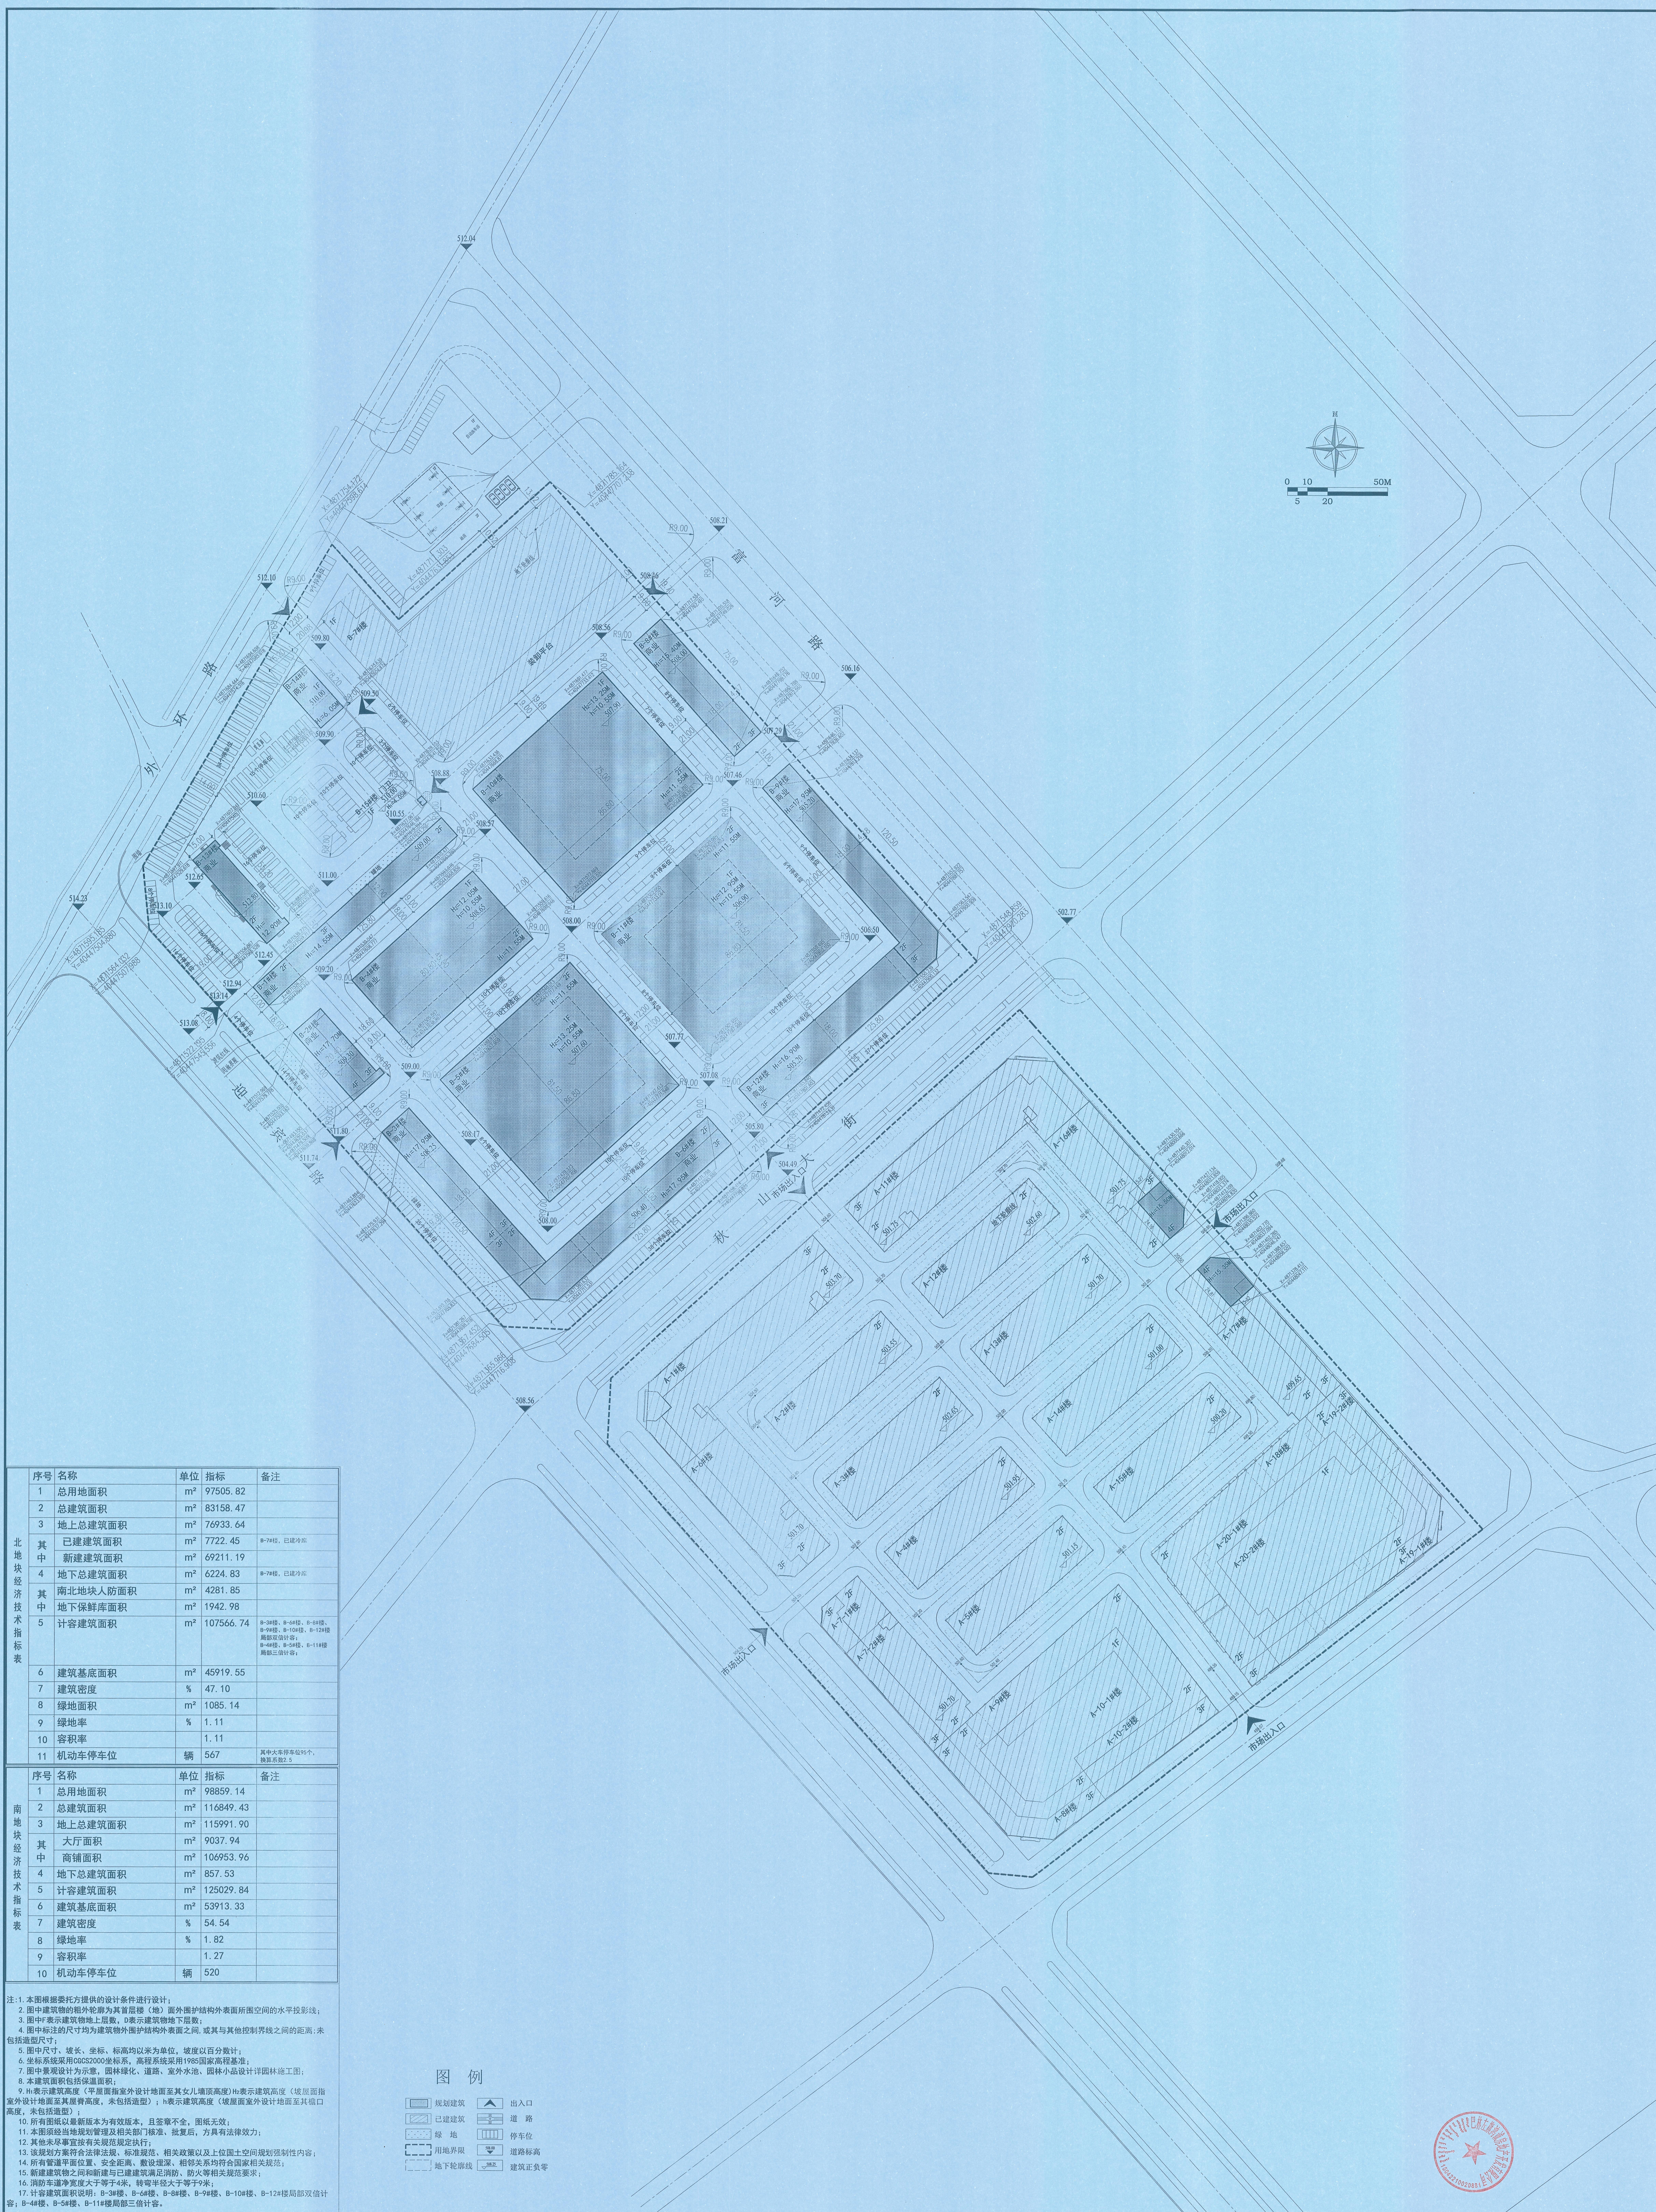

序号	名称	单位	指标	备注
1	总用地面积	m ²	97505.82	
2	总建筑面积	m ²	83158.47	
3	地上总建筑面积	m ²	76933.64	
其中	已建建筑面积	m ²	7722.45	B-7#楼, 已建冷办
其中	新建建筑面积	m ²	6921.19	
4	地下总建筑面积	m ²	6224.83	B-7#楼, 已建冷办
其中	南北地块人防面积	m ²	4281.85	
其中	地下保鲜库面积	m ²	1942.98	
5	计容建筑面积	m ²	107566.74	B-2#楼, B-6#楼, B-8#楼, B-9#楼, B-10#楼, B-12#楼 商业建筑不计容
6	建筑基底面积	m ²	45919.55	B-2#楼, B-5#楼, B-11#楼 商业三座不计容
7	建筑密度	%	47.10	
8	绿地率	%	1085.14	
9	容积率	%	1.11	
10	容车率	%	1.11	
11	机动车停车位	辆	567	其中大巴停车位50个, 微型车50个

巴林左旗蒙源农业开发交易中心 建设(维修)项目详细预算变更					
单位名称					
总平面图					
设计号	HJZS-012	图别	规划	图号	01
版本		日期	1-16-18	出图日期	2025.06
项目负责人		李鑫胆		李鑫胆	
项目经理	王修峰			王修峰	
审查人	定峰			付国荣	
校对人	王修峰			李鑫胆	
专业设计	齐赫			齐赫	
方案设计	齐赫			齐赫	