

苏州中元设计有限公司
苏州中元设计有限公司
苏州中元设计有限公司
苏州中元设计有限公司

苏州中元设计有限公司
苏州中元设计有限公司
苏州中元设计有限公司
苏州中元设计有限公司

苏州中元设计有限公司
苏州中元设计有限公司
苏州中元设计有限公司
苏州中元设计有限公司


项目名称

总平面图

序号	名称	备注
1	总用地面积	20000.00m ²
2	总建筑面积	86261.90m ²
3	地上建筑面积	86070.67m ²
4	地下建筑面积	69703.52m ²
5	生产综合用房面积	2452.90m ²
6	生产辅助用房面积	1590.00m ²
7	控制室面积	1380.00m ²
8	变电所面积	4563.75m ²
9	锅炉房面积	476.00m ²
10	维修及配件库面积	1017.17m ²
11	危化品库面积	522.10m ²
12	油库面积	3240.00m ²
13	消防及保安用房面积	407.90m ²
14	制冷及空调机房面积	2670.50m ²
15	污水处理及氧化铝生产废水面积	3570.50m ²
16	污水处理及氧化铝生产废水面积	3570.50m ²
17	生产污水处理面积	2304.40m ²
18	生产污水处理面积	1276.50m ²
19	生产污水处理面积	1350.00m ²
20	生产污水处理面积	1277.20m ²
21	生产污水处理面积	678.90m ²
22	生产污水处理面积	598.30m ²
23	生产污水处理面积	17670.00m ²
24	生产污水处理面积	2412.50m ²
25	生产污水处理面积	10036.00m ²
26	生产污水处理面积	13567.15m ²
27	生产污水处理面积	2000.00m ²
28	生产污水处理面积	4267.15m ²
29	生产污水处理面积	2900.00m ²
30	生产污水处理面积	6200.00m ²
31	生产污水处理面积	1191.23m ²
32	生产污水处理面积	135602.50m ²
33	生产污水处理面积	80476.39m ²
34	生产污水处理面积	40.24%
35	生产污水处理面积	0.68
36	生产污水处理面积	10.18%
37	生产污水处理面积	148辆

苏州中元设计有限公司
苏州中元设计有限公司
苏州中元设计有限公司
苏州中元设计有限公司


备注

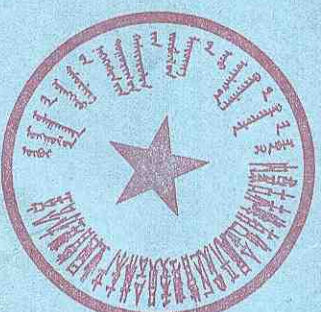

备注

设计号	日期	2022.10
审核	图号	1/1

未盖出图专用章无效

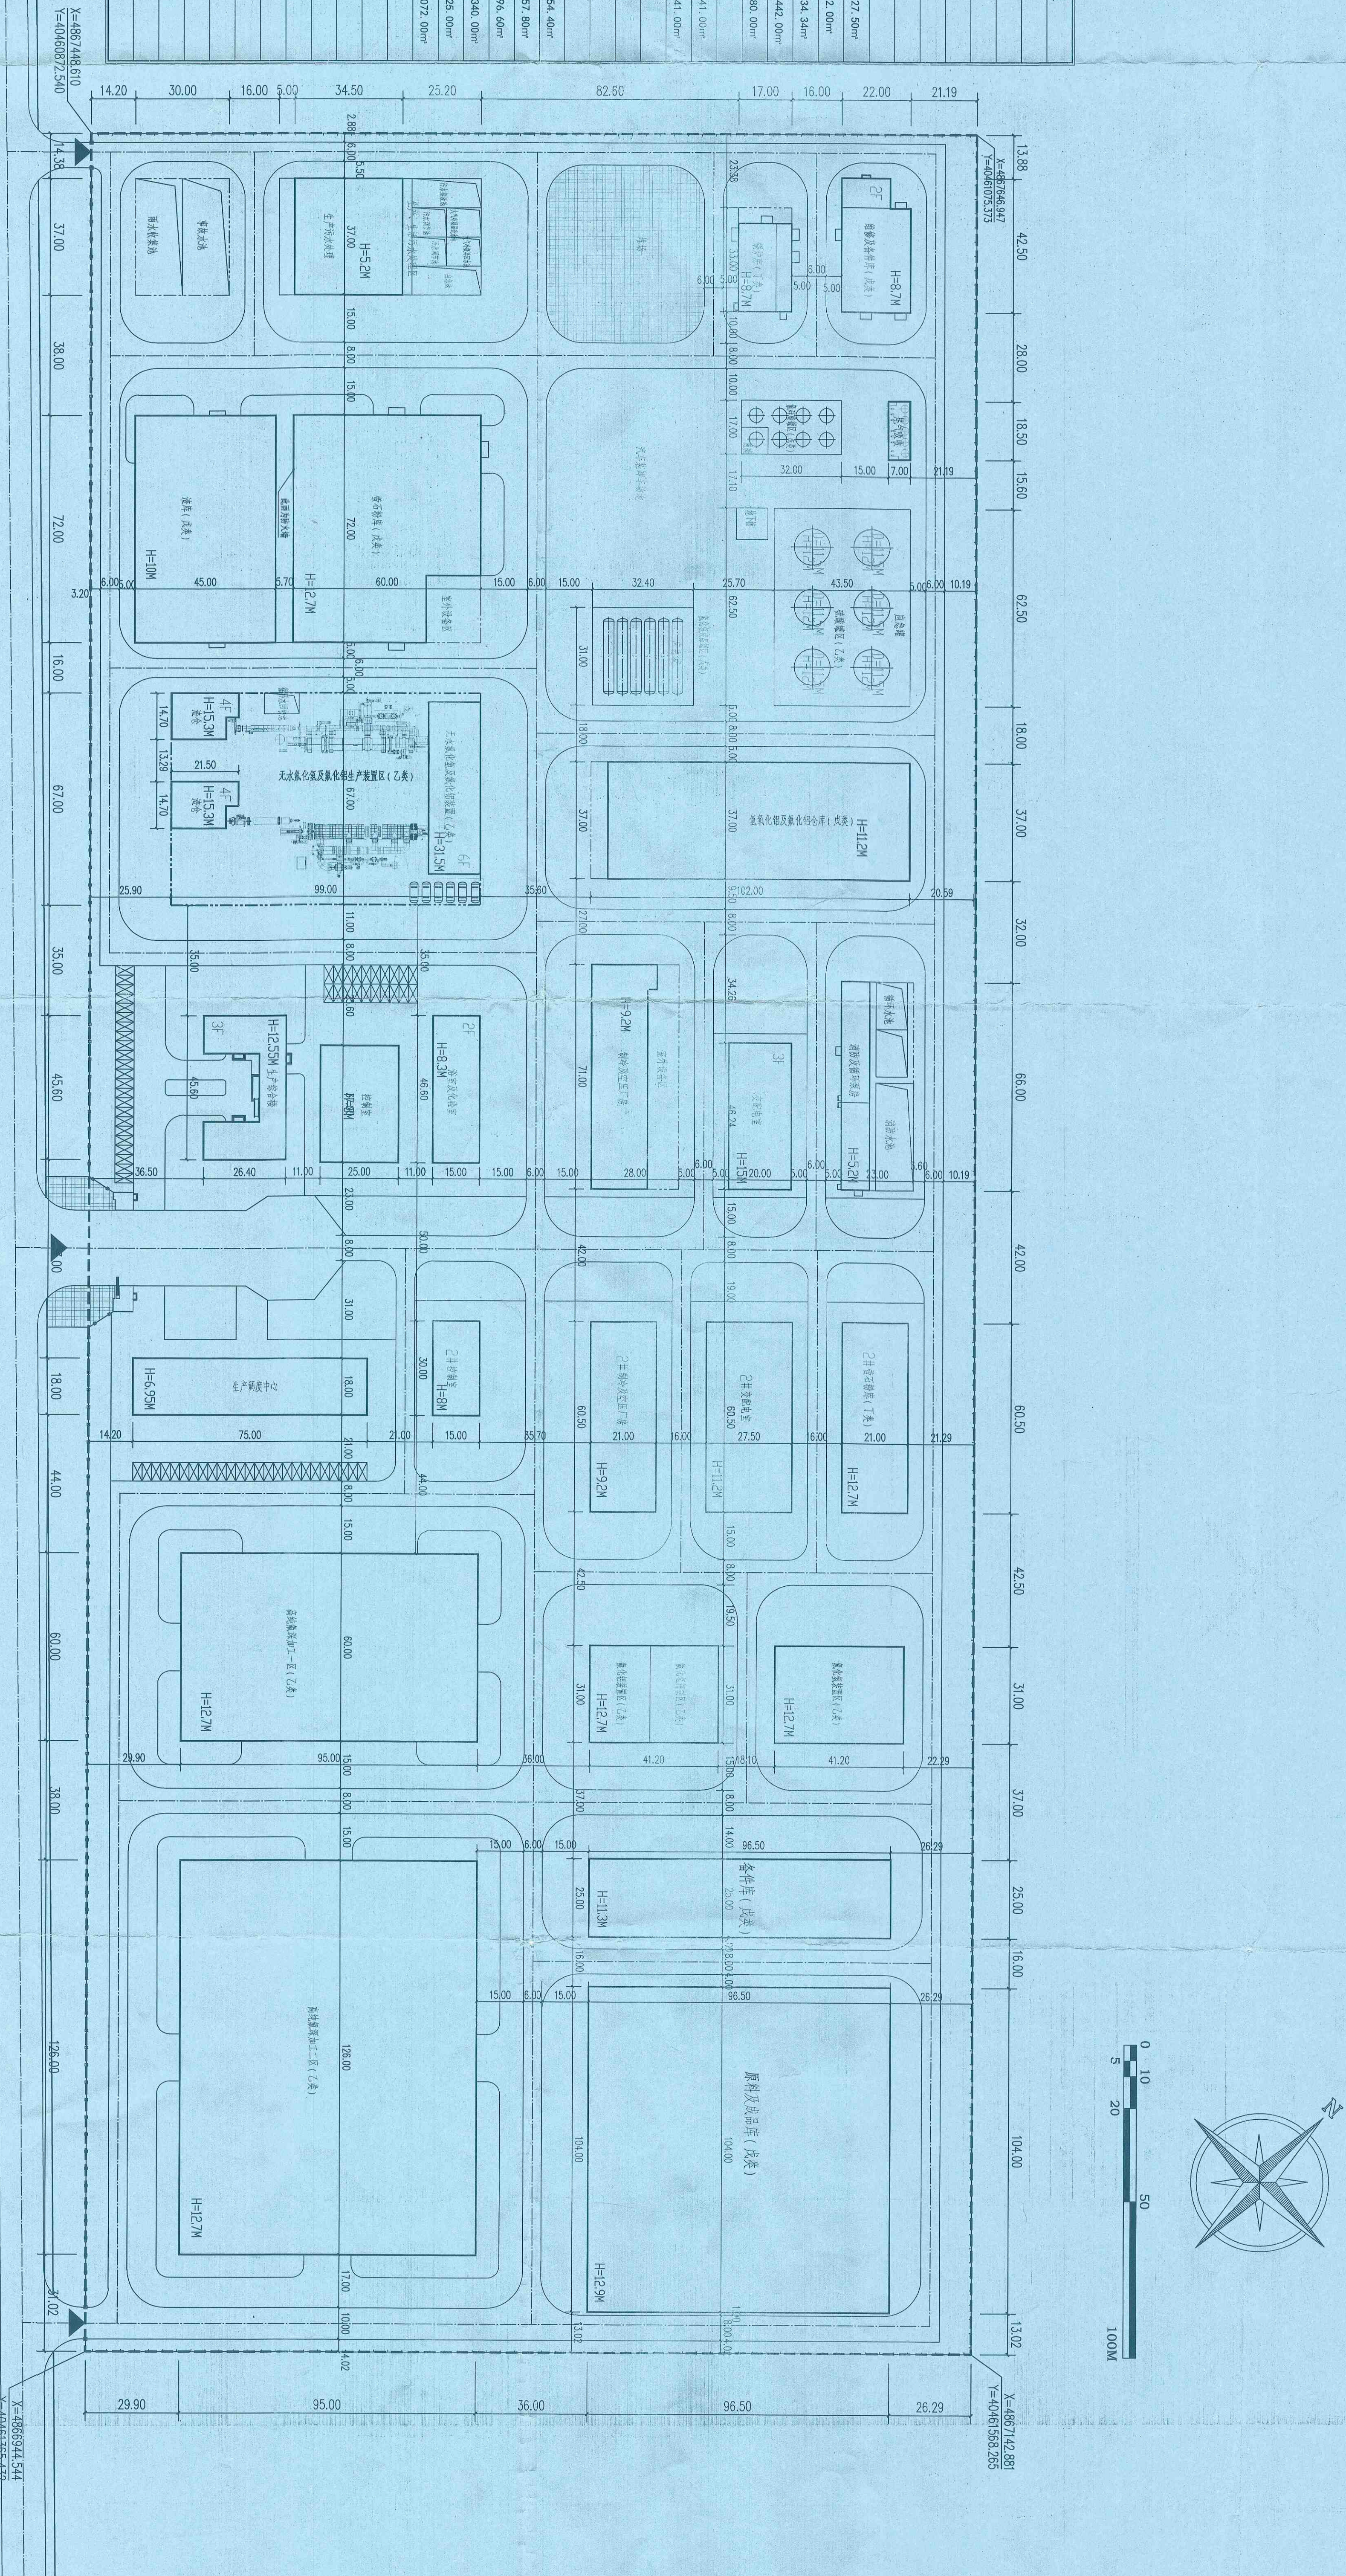

图例

- 注:
1. 总平面图根据委托方提供的地形图及规划范围设计;
 2. 图中建筑物的租外轮廓均为其一层平面结构外墙尺寸;
 3. 建筑物层高超过8米的,在计算容积率时该层建筑面积加倍计算;
 4. 建筑屋面为平屋面时,建筑高度指建筑室外设计地面至其女儿墙顶的高度;
 5. 项目所需行政办公及生活服务设施用地面积13700.18m²,占项目总用地面积的6.85%;
 6. 未标注层数的建筑均为一层;
 7. 所标尺寸均以米为单位;
 8. 其他未尽事宜按有关规范规定执行。

