

项目技术经济指标表


序号	名 称	单 位	指 标	备 注
1	规划用地面积	m ²	21989.25	32.98亩
2	总建筑面积	m ²	3001.88	
其中	新建科研监测楼	m ²	700.00	
	原有管理站	m ²	800.00	
	原有食堂	m ²	193.10	
	原有锅炉房	m ²	219.00	
	原有办公楼	m ²	1089.78	
4	基底面积	m ²	1100.72	
5	建筑密度	%	5.00	

图例:

	用地红线		拟建建筑		绿化
	建筑控制线		道路		坡度
	已建建筑		出入口		

注:

- 图中用地红线由建设单位提供并经设计院现场核对,采用2000国家大地坐标系绘制。
- 建筑物坐标为建筑物外墙轴线交点坐标,建筑物尺寸为建筑外皮(含保温)尺寸。
- 图中所注坐标、标高、曲线半径均以米为单位。图中F表示建筑层数,H表示建筑高度(室外地坪到女儿墙顶)。
- 图中标注的尺寸均为建筑物外维护结构表面之间,或与其他控制界限之间的距离;未包括造型尺寸。
- 图中尺寸、坡长、坐标、标高均以米为单位,坡度以百分数计;
- 本图采用2000国家大地坐标系绘制,1985国家高程基准。
- 本建筑面积包括保温面积及装饰面。
- 本工程新建建筑物与已建建筑物之间距离满足防灾、防火等相关规范的要求。
- 所有图纸以最新版本为有效版本,且盖章不全,图纸无效。
- 本图须经当地规划管理及相关部门核准、批复后,方具有法律效力。
- 该规划方案符合法律法规、标准规范、相关政策以及上位国土空间规划强制性内容;
- 所有管道平面位置,安全距离,敷设埋深,相邻关系均符合国家相关规范。
- 消防车道净宽度大于等于4米,转弯半径大于等于9米。

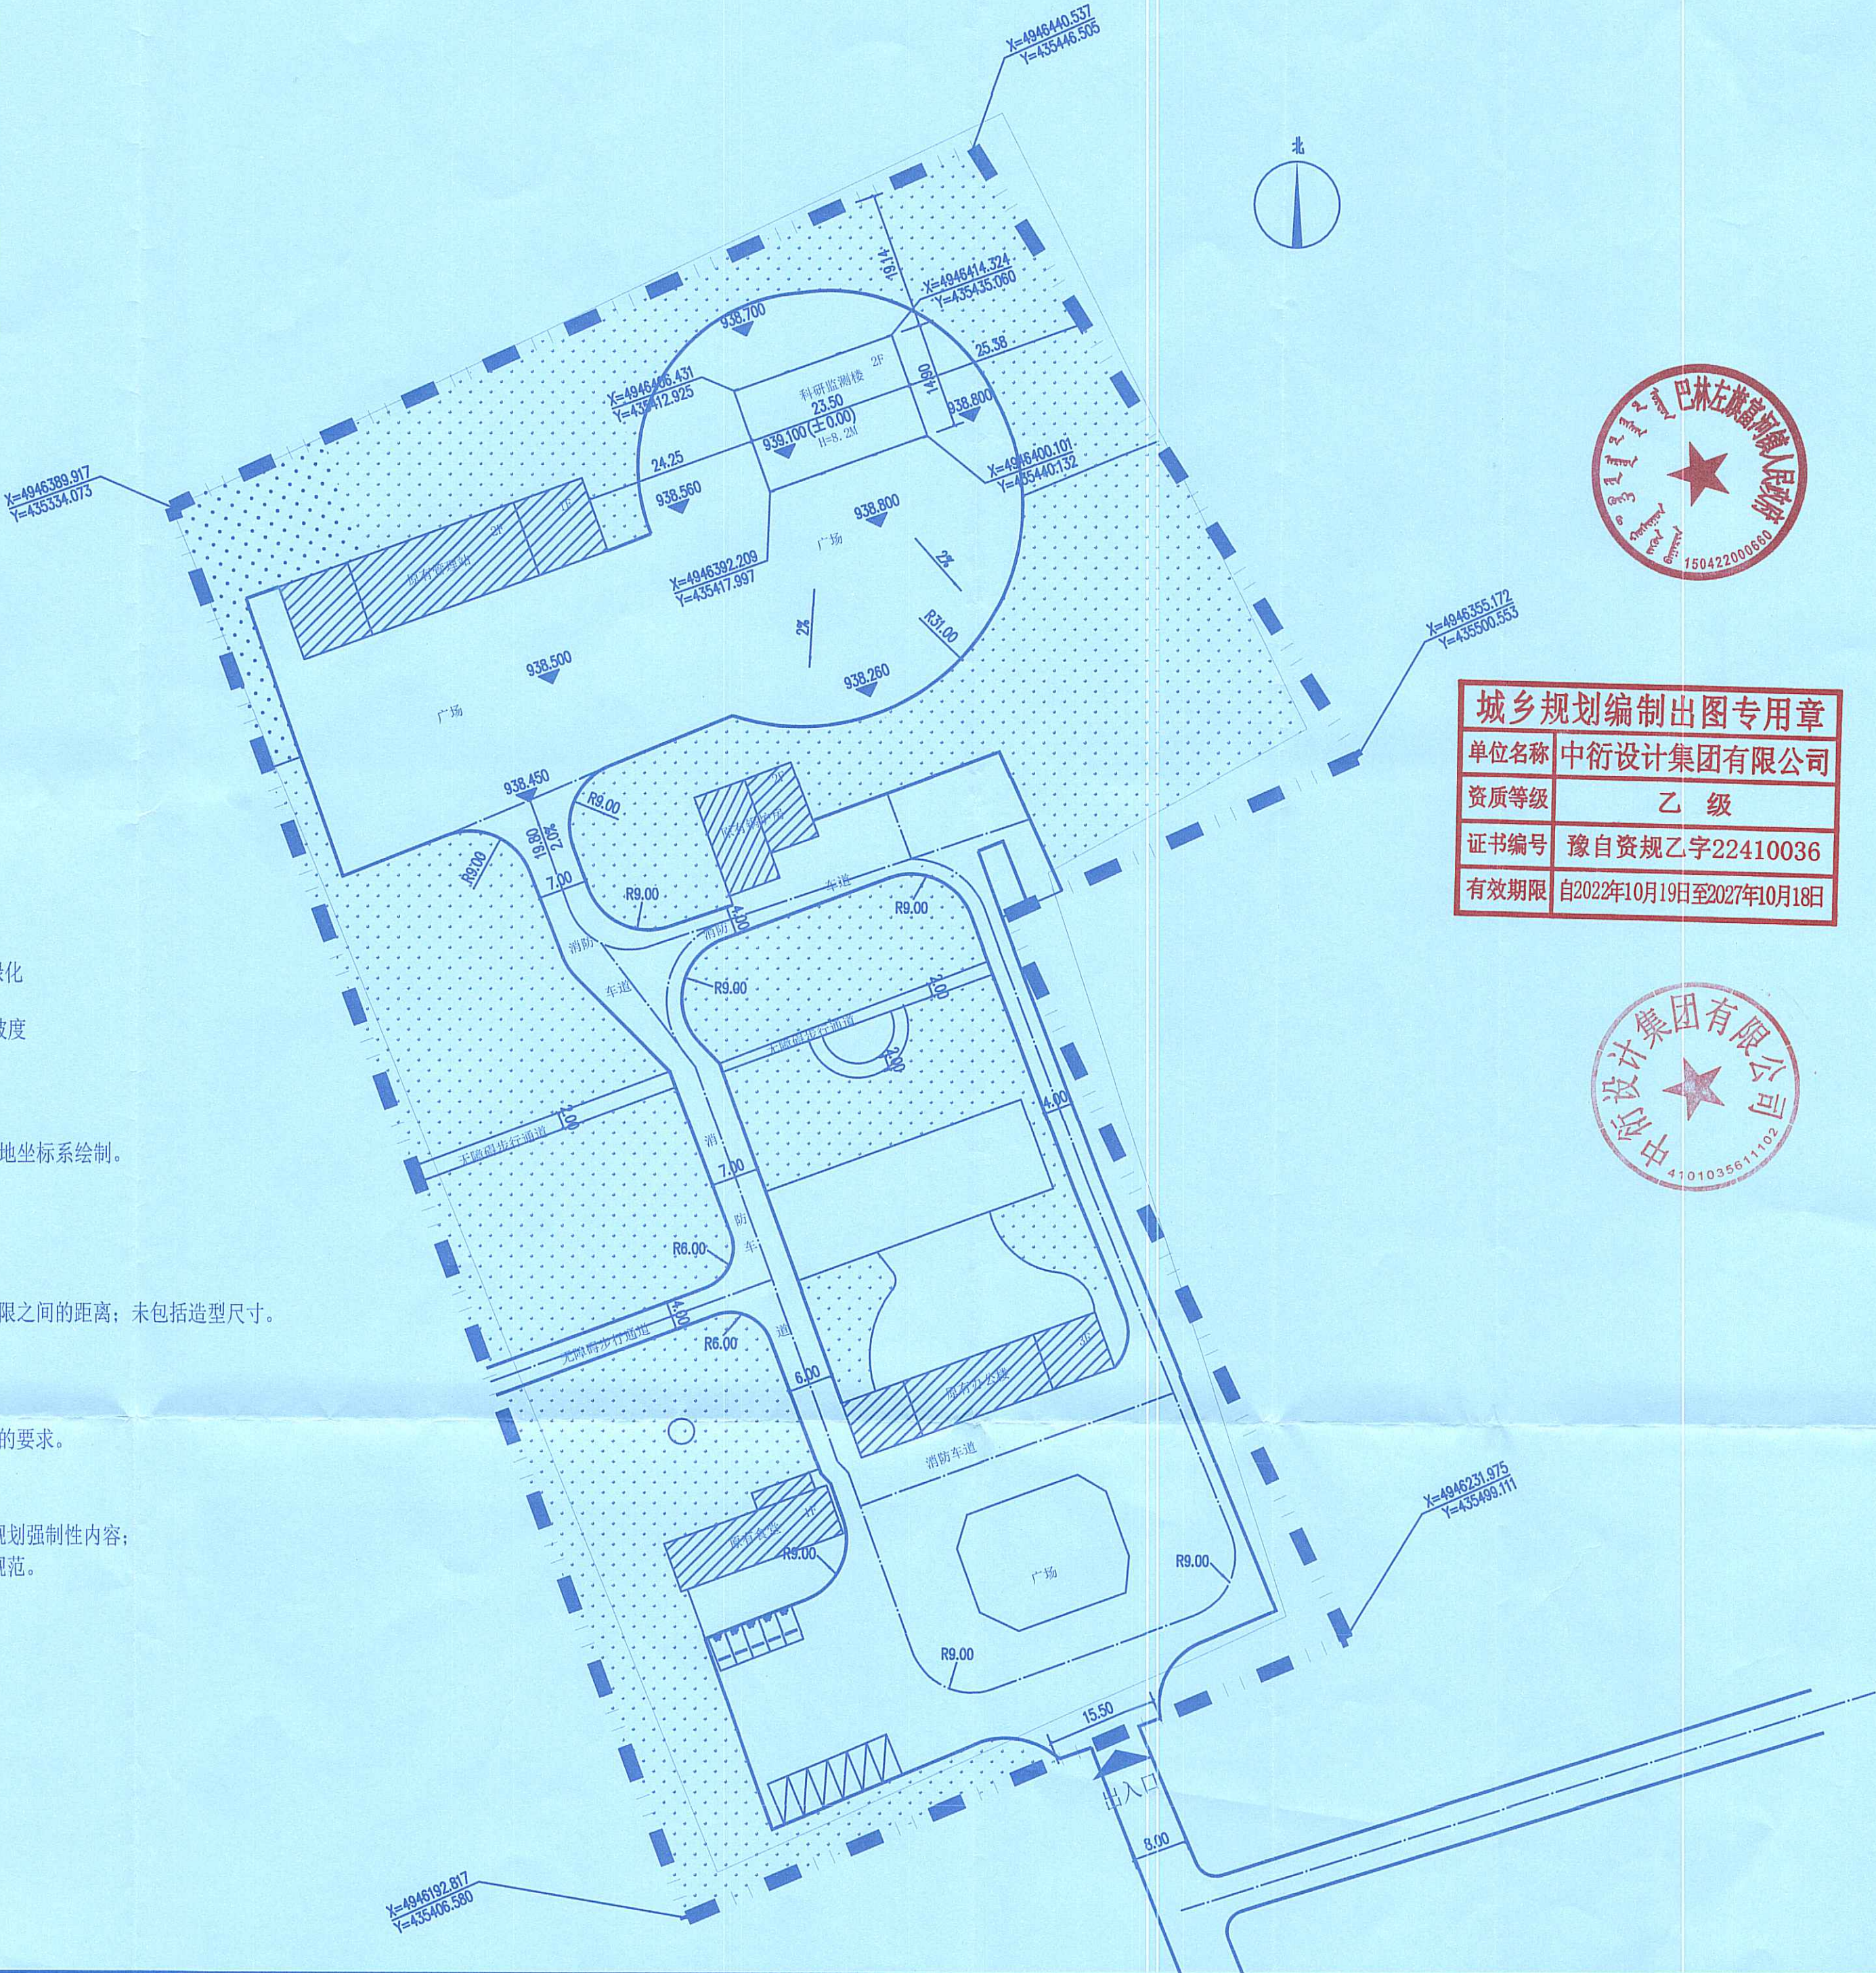

城乡规划编制出图专用章

单位名称	中衍设计集团有限公司
资质等级	乙 级
证书编号	豫自资规乙字22410036
有效期限	自2022年10月19日至2027年10月18日



设计所注: THIS DRAWING IS COPYRIGHT DRAWING SHALL REMAIN THE PROPERTY OF THE DRAWING FIRM AND SHALL NOT BE REPRODUCED OR TRANSMITTED IN ANY FORM OR BY ANY MEANS WITHOUT THE WRITTEN PERMISSION OF THE DRAWING FIRM. 设计所注: 本图由设计所设计,其版权归设计所所有,不得复制或 以任何形式传播,否则将追究法律责任,并保留追究 权利。 备注: REMARKS:			项目负责人: 任素珍 项目负责人: 王东旭 专业负责人: 王东旭 设计人: 姚明华 校对人: 王东旭 审核人: 王东旭		
项目信息: PROJECT INFORMATION: 项目名称: 内蒙古乌兰坝国家级自然保护区 保护管理设施建设项目			图 名 NAME OF DRAWING: 建设工程设计方案		
工程编号: PROJECT NO.: 工程名称: 规划 图 号 DRAWING NO.: 日期: 2026.06 图 式 DRAWING TYPE: 1			比例尺: SCALE: 1:100		