
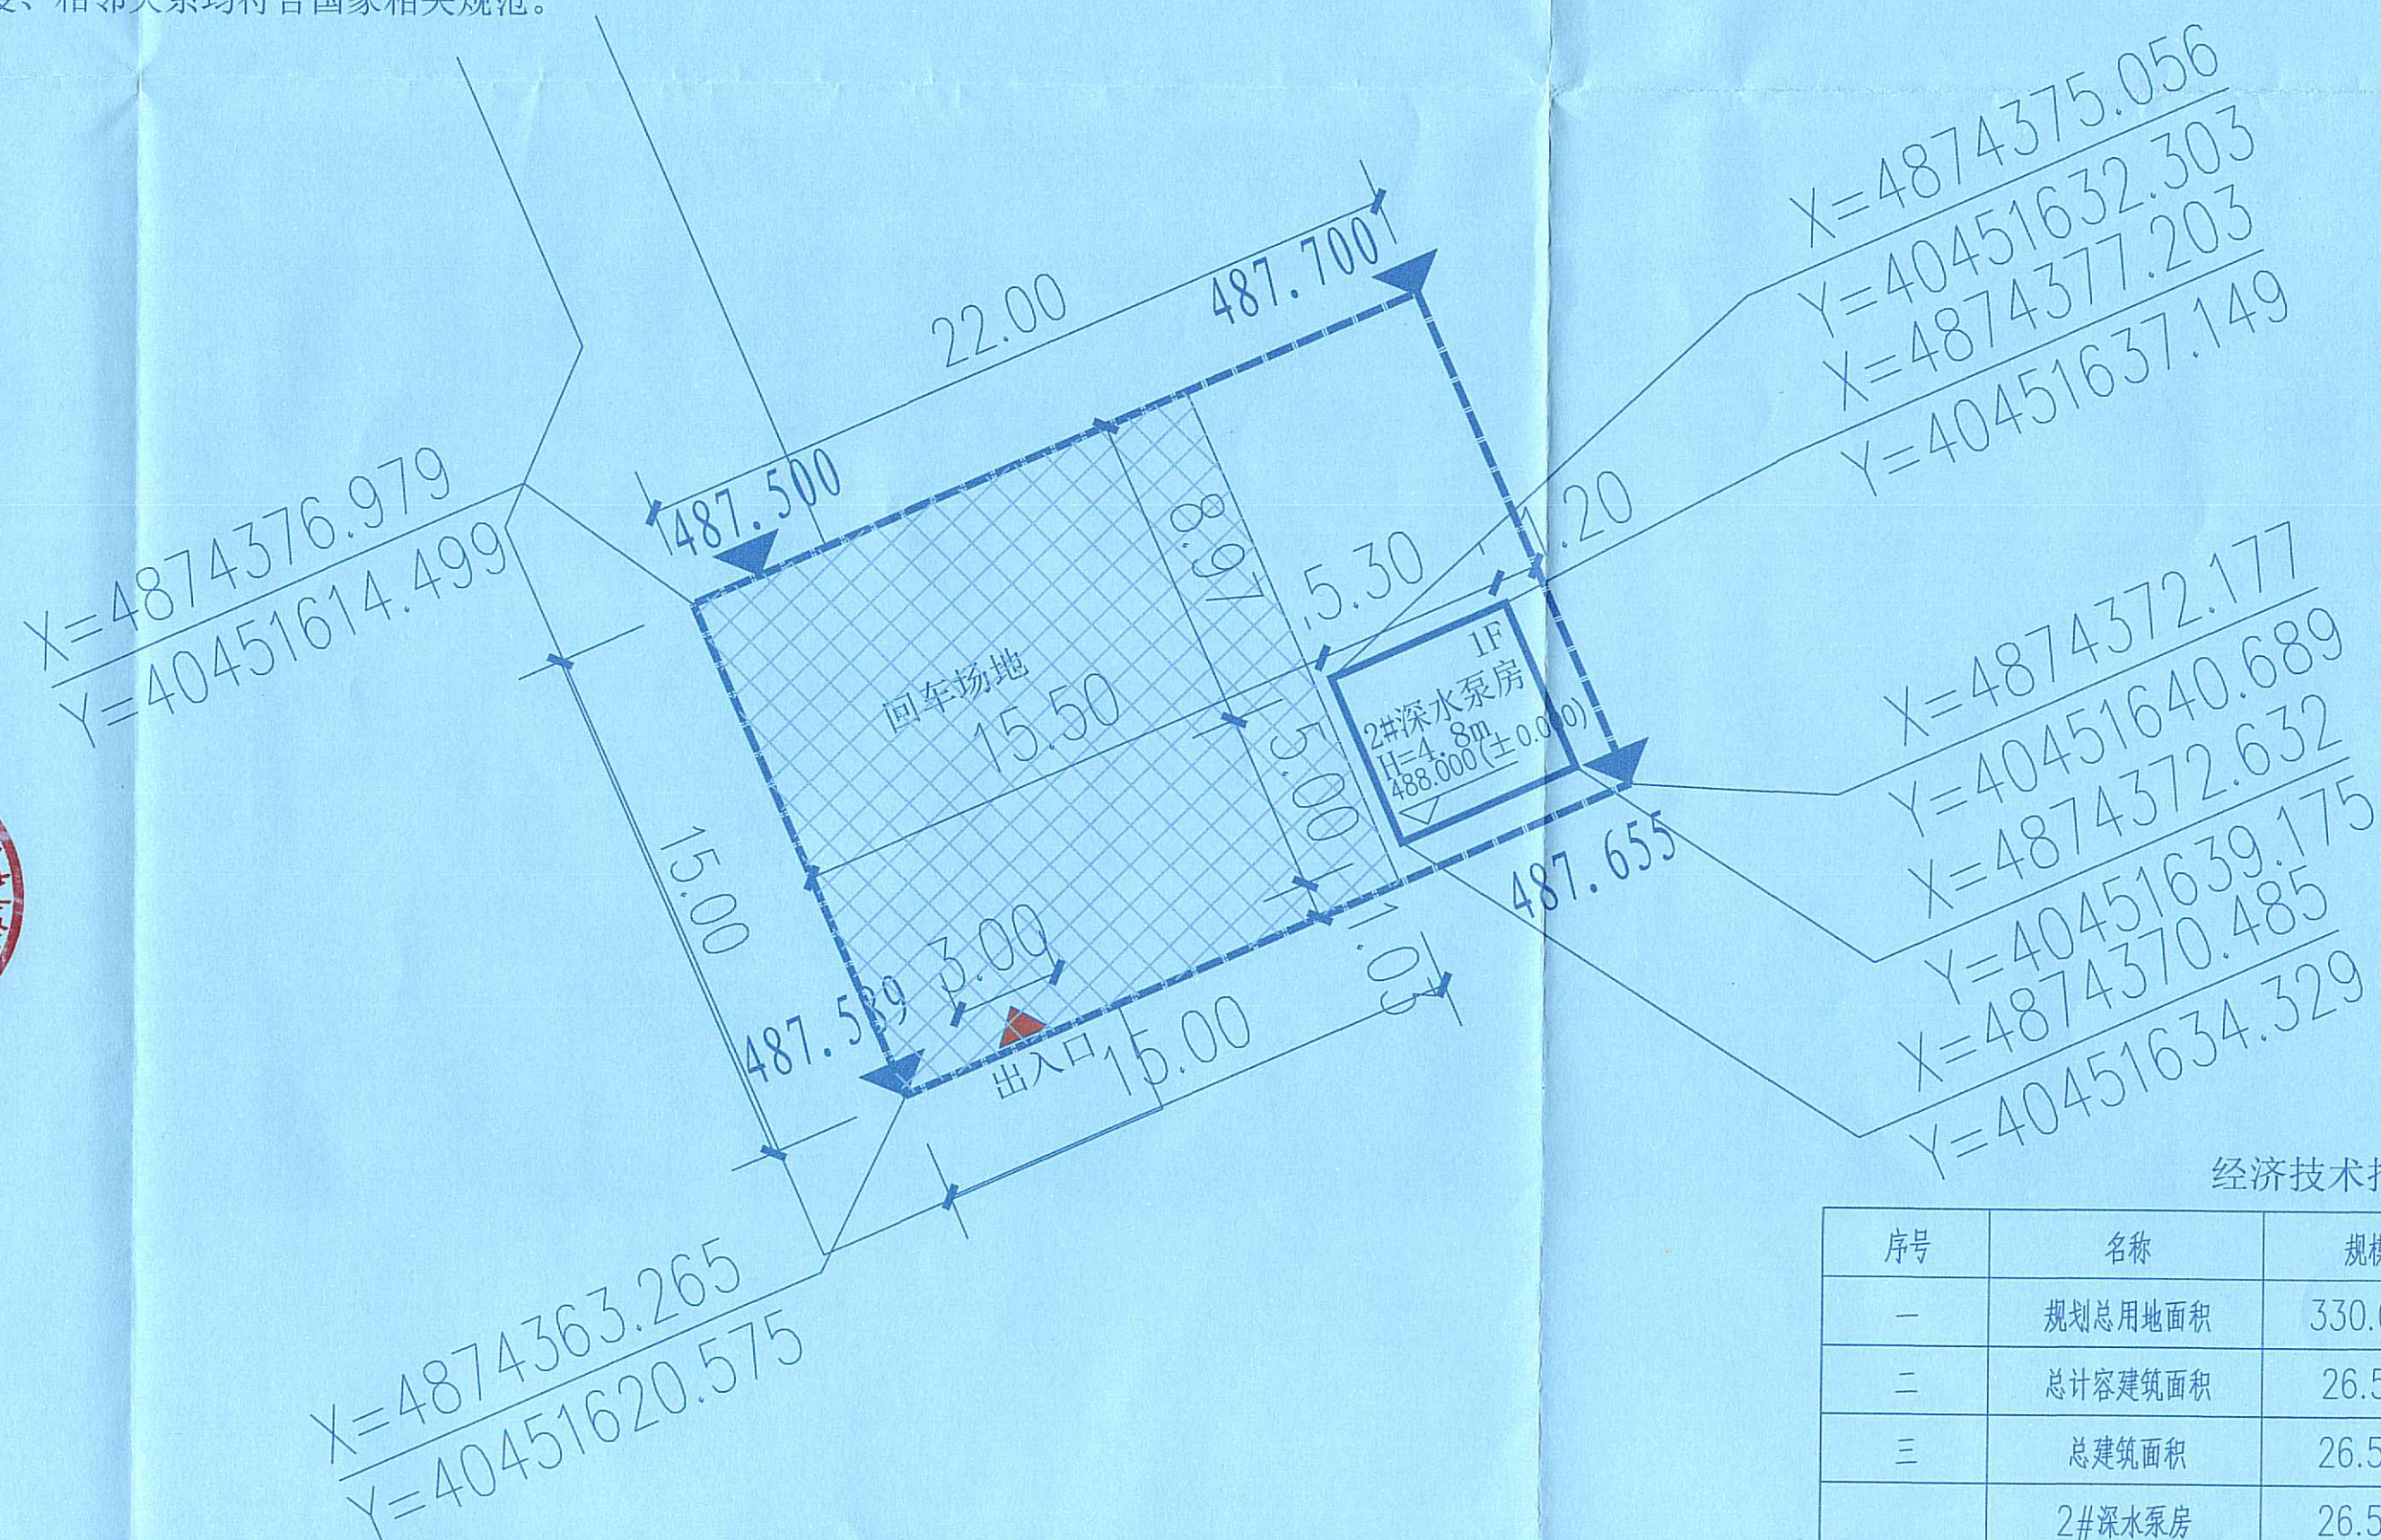


- (1) 图中单位为米。
- (2) 图中采用2000国家大地坐标系（1985国家高程）。
- (3) 图中所注建筑距离为建筑结构（含保温）之间的距离。
- (4) 图中所注坐标为建筑结构（含保温）交叉点的坐标。
- (5) 图中新建建筑外轮廓为建筑结构（含保温）的轮廓线。
- (6) 图中建筑面积含保温及装饰面。
- (7) 图中建筑所注建筑高度H为室外设计地面至屋顶高度，F代表地上层、-F代表地下层。
- (8) 回车场地承载力20KN/M2，满足消防要求
- (9) 回车场地与建筑物之间不应设置妨碍消防车操作的树木、架空管线等障碍物。
- (10) 回车场地的路面、下面的管道和暗沟等，应能承受重型消防车的压力。
- (11) 总平面图根据委托方提供勘测定界图及1:500地形图。并经我设计单位现场进行核实设计。
- (13) 其他未尽平面按有关规范规定执行。
- (12) 该规划方案符合法律法规、标准规范，相关政策以上及上位国土空间规划强制内容。
- (13) 建筑物之间距离满足消防、防火等相关规范要求。
- (14) 所有管道平面位置、安全距离、敷设深度、相邻关系均符合国家相关规范。

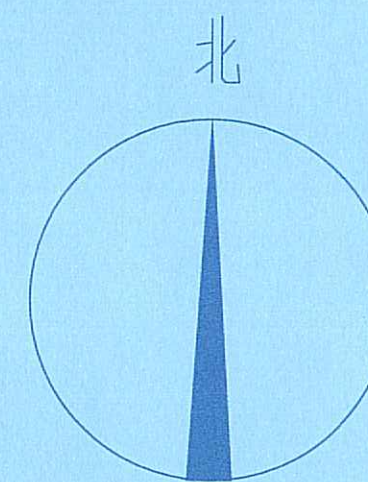

序号	名称	规模	单位	备注
一	规划总用地面积	330.00	平方米	
二	总计容建筑面积	26.50	平方米	
三	总建筑面积	26.50	平方米	
	2#深水泵房	26.50	平方米	
四	基底面积	26.50	平方米	
五	建筑密度	8.03	%	
六	绿化率	—	%	
七	容积率	0.08	—	

用地红线	
规划建筑	
作业道路	
回车场地	
出入口	
室外标高	

中科华创国际工程设计顾问集团有限公司
城乡规划编制出图专用章
中科华创国际工程设计顾问集团有限公司
证书编号：巨备规规字25510899
2023年12月02日至2555年11月07日

定	马福桂	马福桂	项目负责人	王世东	王世东	校 对	周珏希	周珏希
核	王世东	王世东	专业负责	王世东	王世东	设 计	薛旭昌	薛旭昌

建设单位

巴林左旗福泽自来水有限责任公司

工程名称

巴林左旗林东城区新建水源井及供水保障能力提升项目

图名

2#深水泵房建设工程设计方案

工程号

10

图号

4

2026. 10