
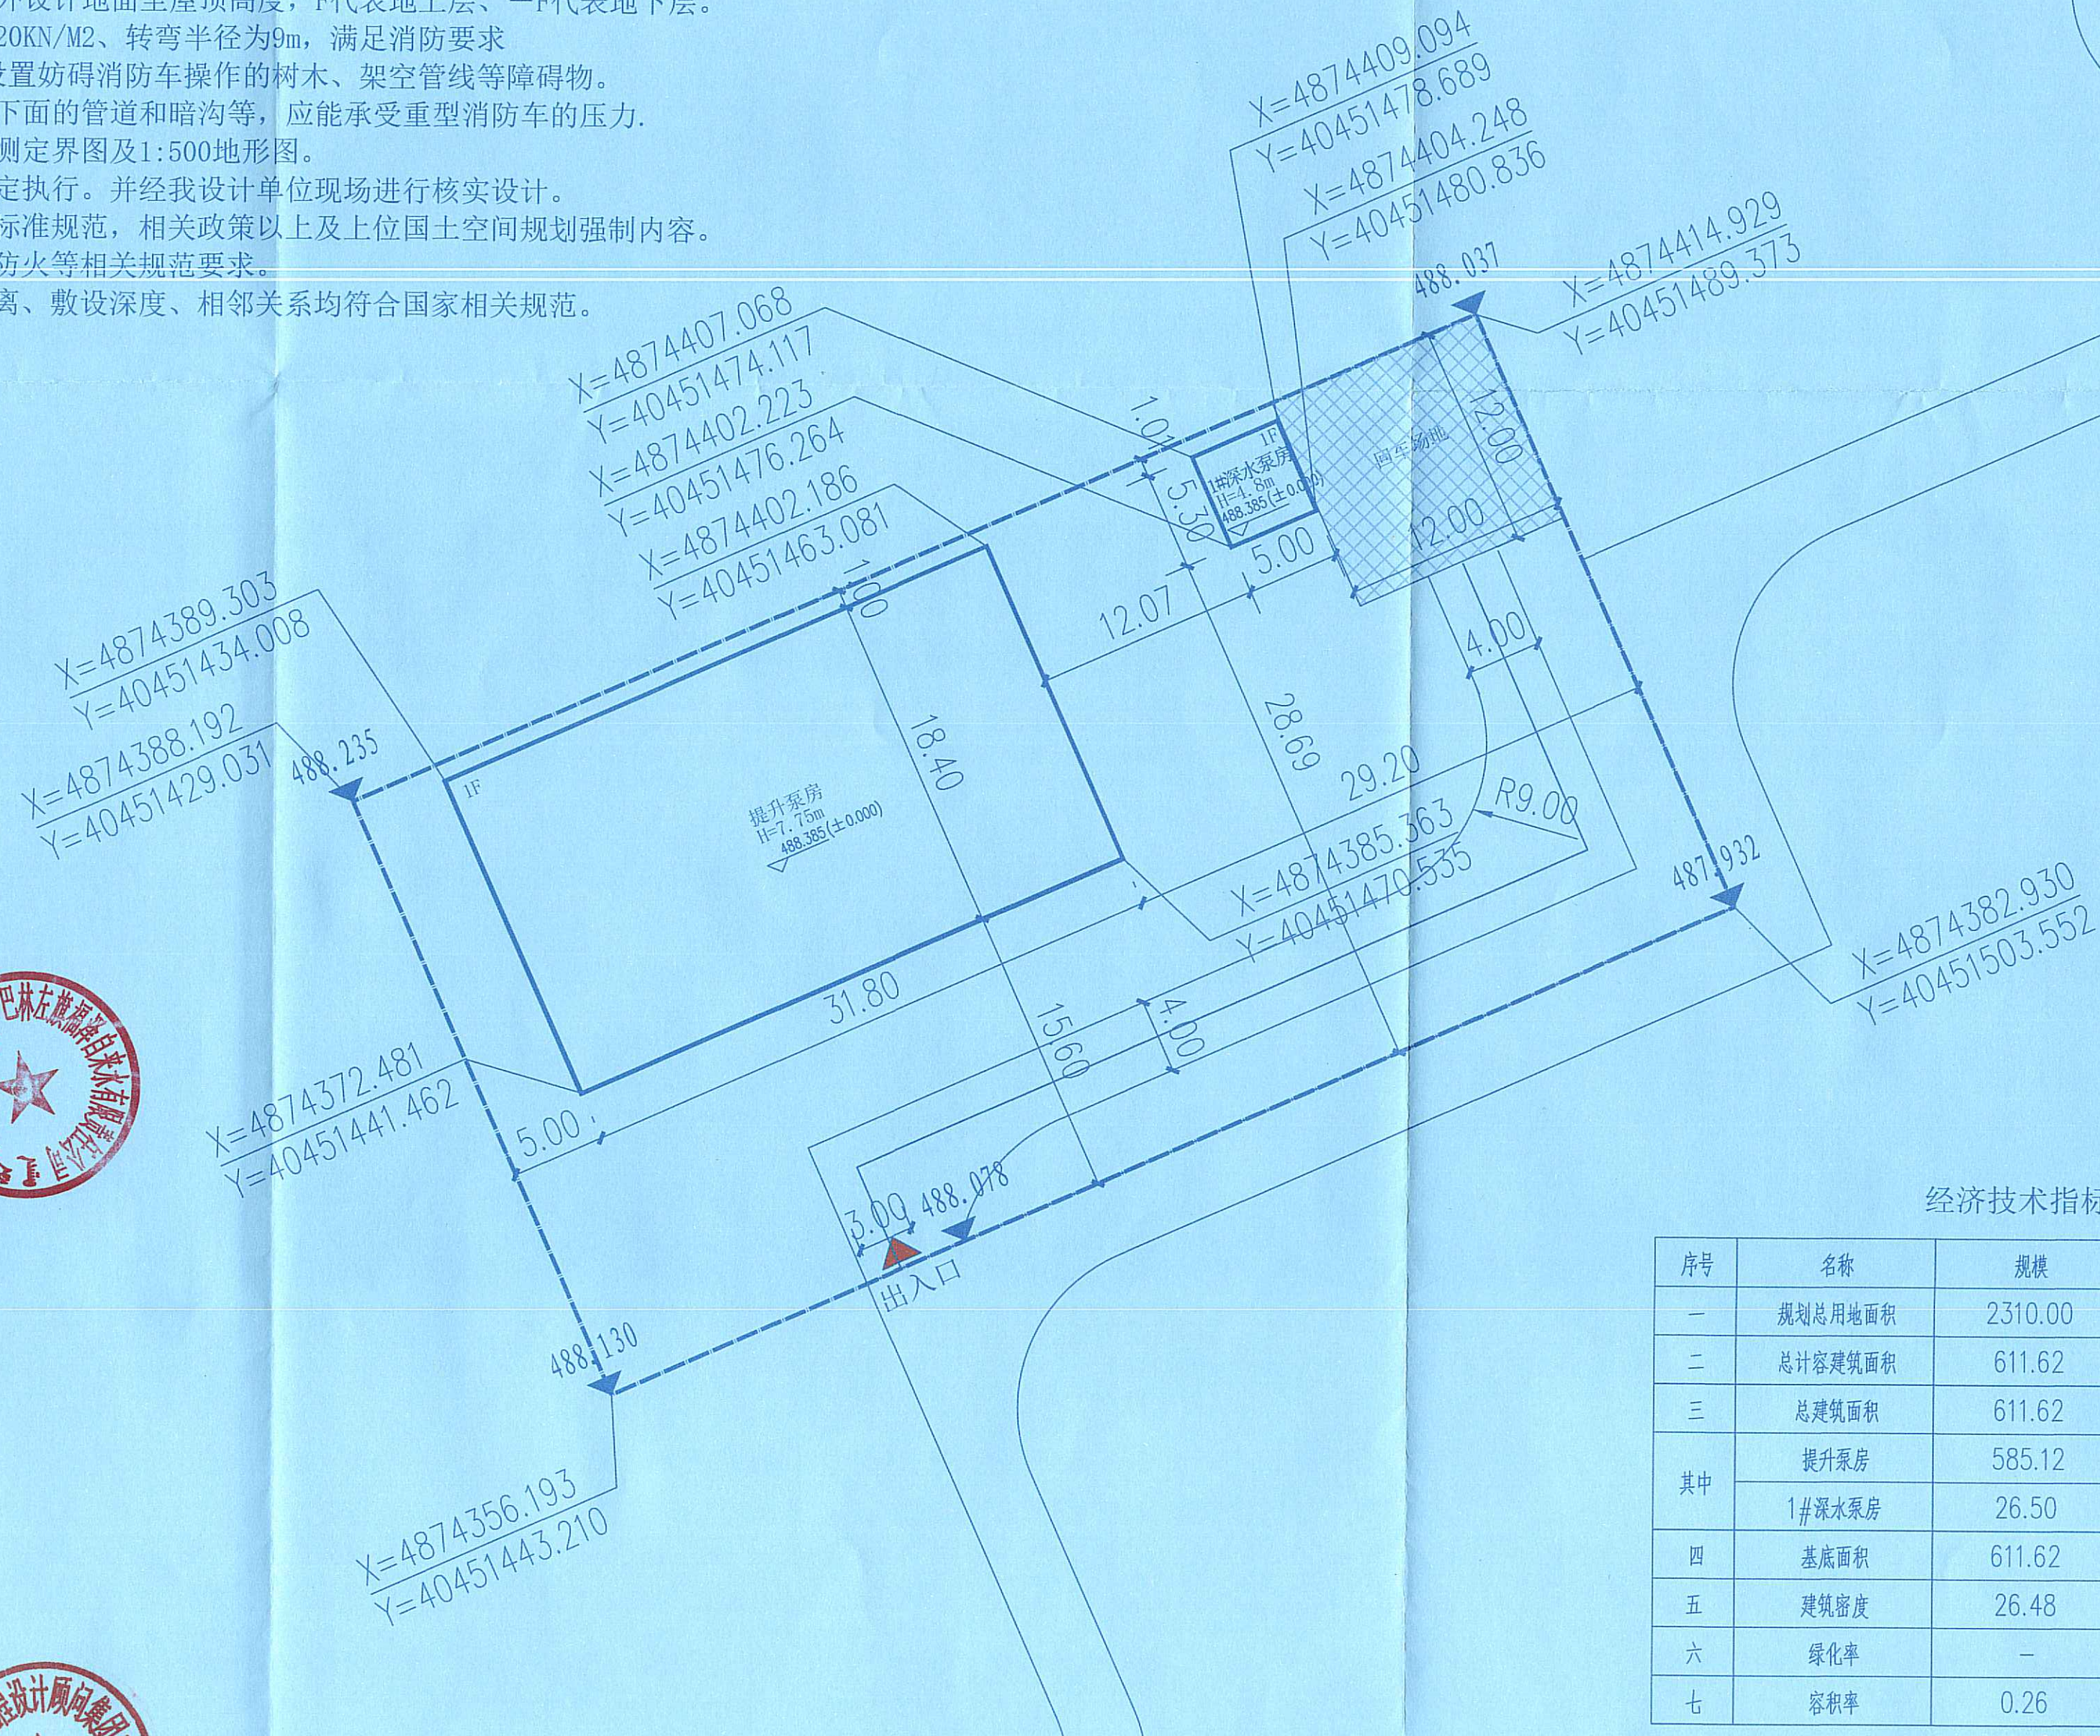
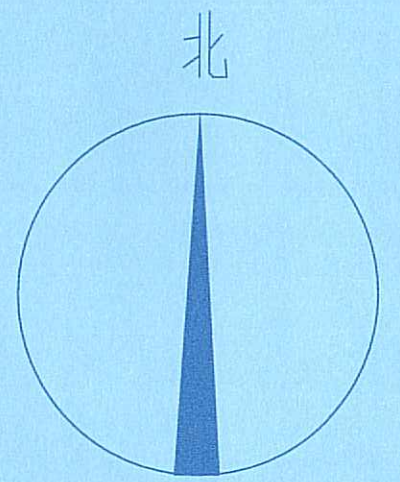
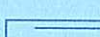
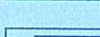
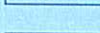


- (1) 图中单位为米。
- (2) 图中采用2000国家大地坐标系（1985国家高程）。
- (3) 图中所注建筑距离为建筑结构（含保温）之间的距离。
- (4) 图中所注坐标为建筑结构（含保温）交叉点的坐标。
- (5) 图中新建建筑外轮廓为建筑结构（含保温）的轮廓线。
- (6) 图中建筑面积含保温及装饰面。
- (7) 图中建筑所注建筑高度H为室外设计地面至屋顶高度，F代表地上层、-F代表地下层。
- (8) 消防车道宽度为4.00m承载力20KN/M²、转弯半径为9m，满足消防要求
- (9) 消防车道与建筑物之间不应设置妨碍消防车操作的树木、架空管线等障碍物。
- (10) 消防车道的路面、消防车道下面的管道和暗沟等，应能承受重型消防车的压力。
- (11) 总平面图根据委托方提供勘测定界图及1:500地形图。
- (12) 其他未尽平面按有关规范规定执行。并经我设计单位现场进行核实设计。
- (13) 该规划方案符合法律法规、标准规范，相关政策以上及上位国土空间规划强制内容。
- (14) 建筑物之间距离满足消防、防火等相关规范要求。
- (15) 所有管道平面位置、安全距离、敷设深度、相邻关系均符合国家相关规范。

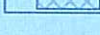

序号	名称	规模	单位	备注
一	规划总用地面积	2310.00	平方米	
二	总计容建筑面积	611.62	平方米	
三	总建筑面积	611.62	平方米	
其中	提升泵房	585.12	平方米	
	1#深水泵房	26.50	平方米	
四	基底面积	611.62	平方米	
五	建筑密度	26.48	%	
六	绿化率	—	%	
七	容积率	0.26	—	

用地红线	
规划建筑	
作业道路	
道路设施	
回车场地	
出入口	
室外标高	

中科创国际工程咨询设计顾问集团有限公司
 城乡规划编制出图专用章
 中科创国际工程咨询设计顾问集团有限公司
 有效期至2025年12月02日至2030年12月07日

000

00

中国铁建国际工程设计顾问集团有限公司
马福桂 马廷
核 王世东

项目负责人	王世东		校 对	周珏希	
专业负责	王世东		设 计	薛旭昌	

建设
单位

巴林左旗福泽自来水有限责任公司

工程名称

巴林左旗林东城区新建水源井及供水保障能力提升项目

图名

提升泵房、1#深水泵房 建设工程设计方案

工程号
图 别

图号

2026. 10