

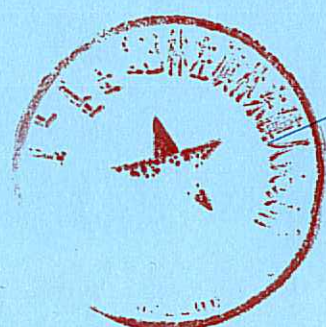


- (1) 图中单位为米。
- (2) 图中采用2000国家大地坐标系(1985国家高程)。
- (3) 图中所注建筑距离为建筑结构(含保温)之间的距离。
- (4) 图中所注坐标为建筑结构(含保温)交叉点的坐标。
- (5) 图中新建建筑外轮廓为建筑结构(含保温)的轮廓线。
- (6) 图中建筑面积含保温及装饰面。
- (7) 图中建筑所注建筑高度H为室外设计地面至屋顶高度，F代表地上层、-F代表地下层。
- (8) 回车场地承载力20KN/M²，满足消防要求
- (9) 回车场地与建筑物之间不应设置妨碍消防车操作的树木、架空管线等障碍物。
- (10) 回车场地的路面、下面的管道和暗沟等，应能承受重型消防车的压力。
- (11) 总平面图根据委托方提供勘测定界图及1:500地形图。并经我设计单位现场进行核实设计。
- (13) 其他未尽平面按有关规范规定执行。
- (12) 该规划方案符合法律法规、标准规范，相关政策以上及上位国土空间规划强制内容。
- (13) 建筑物之间距离满足消防、防火等相关规范要求。
- (14) 所有管道平面位置、安全距离、敷设深度、相邻关系均符合国家相关规范。

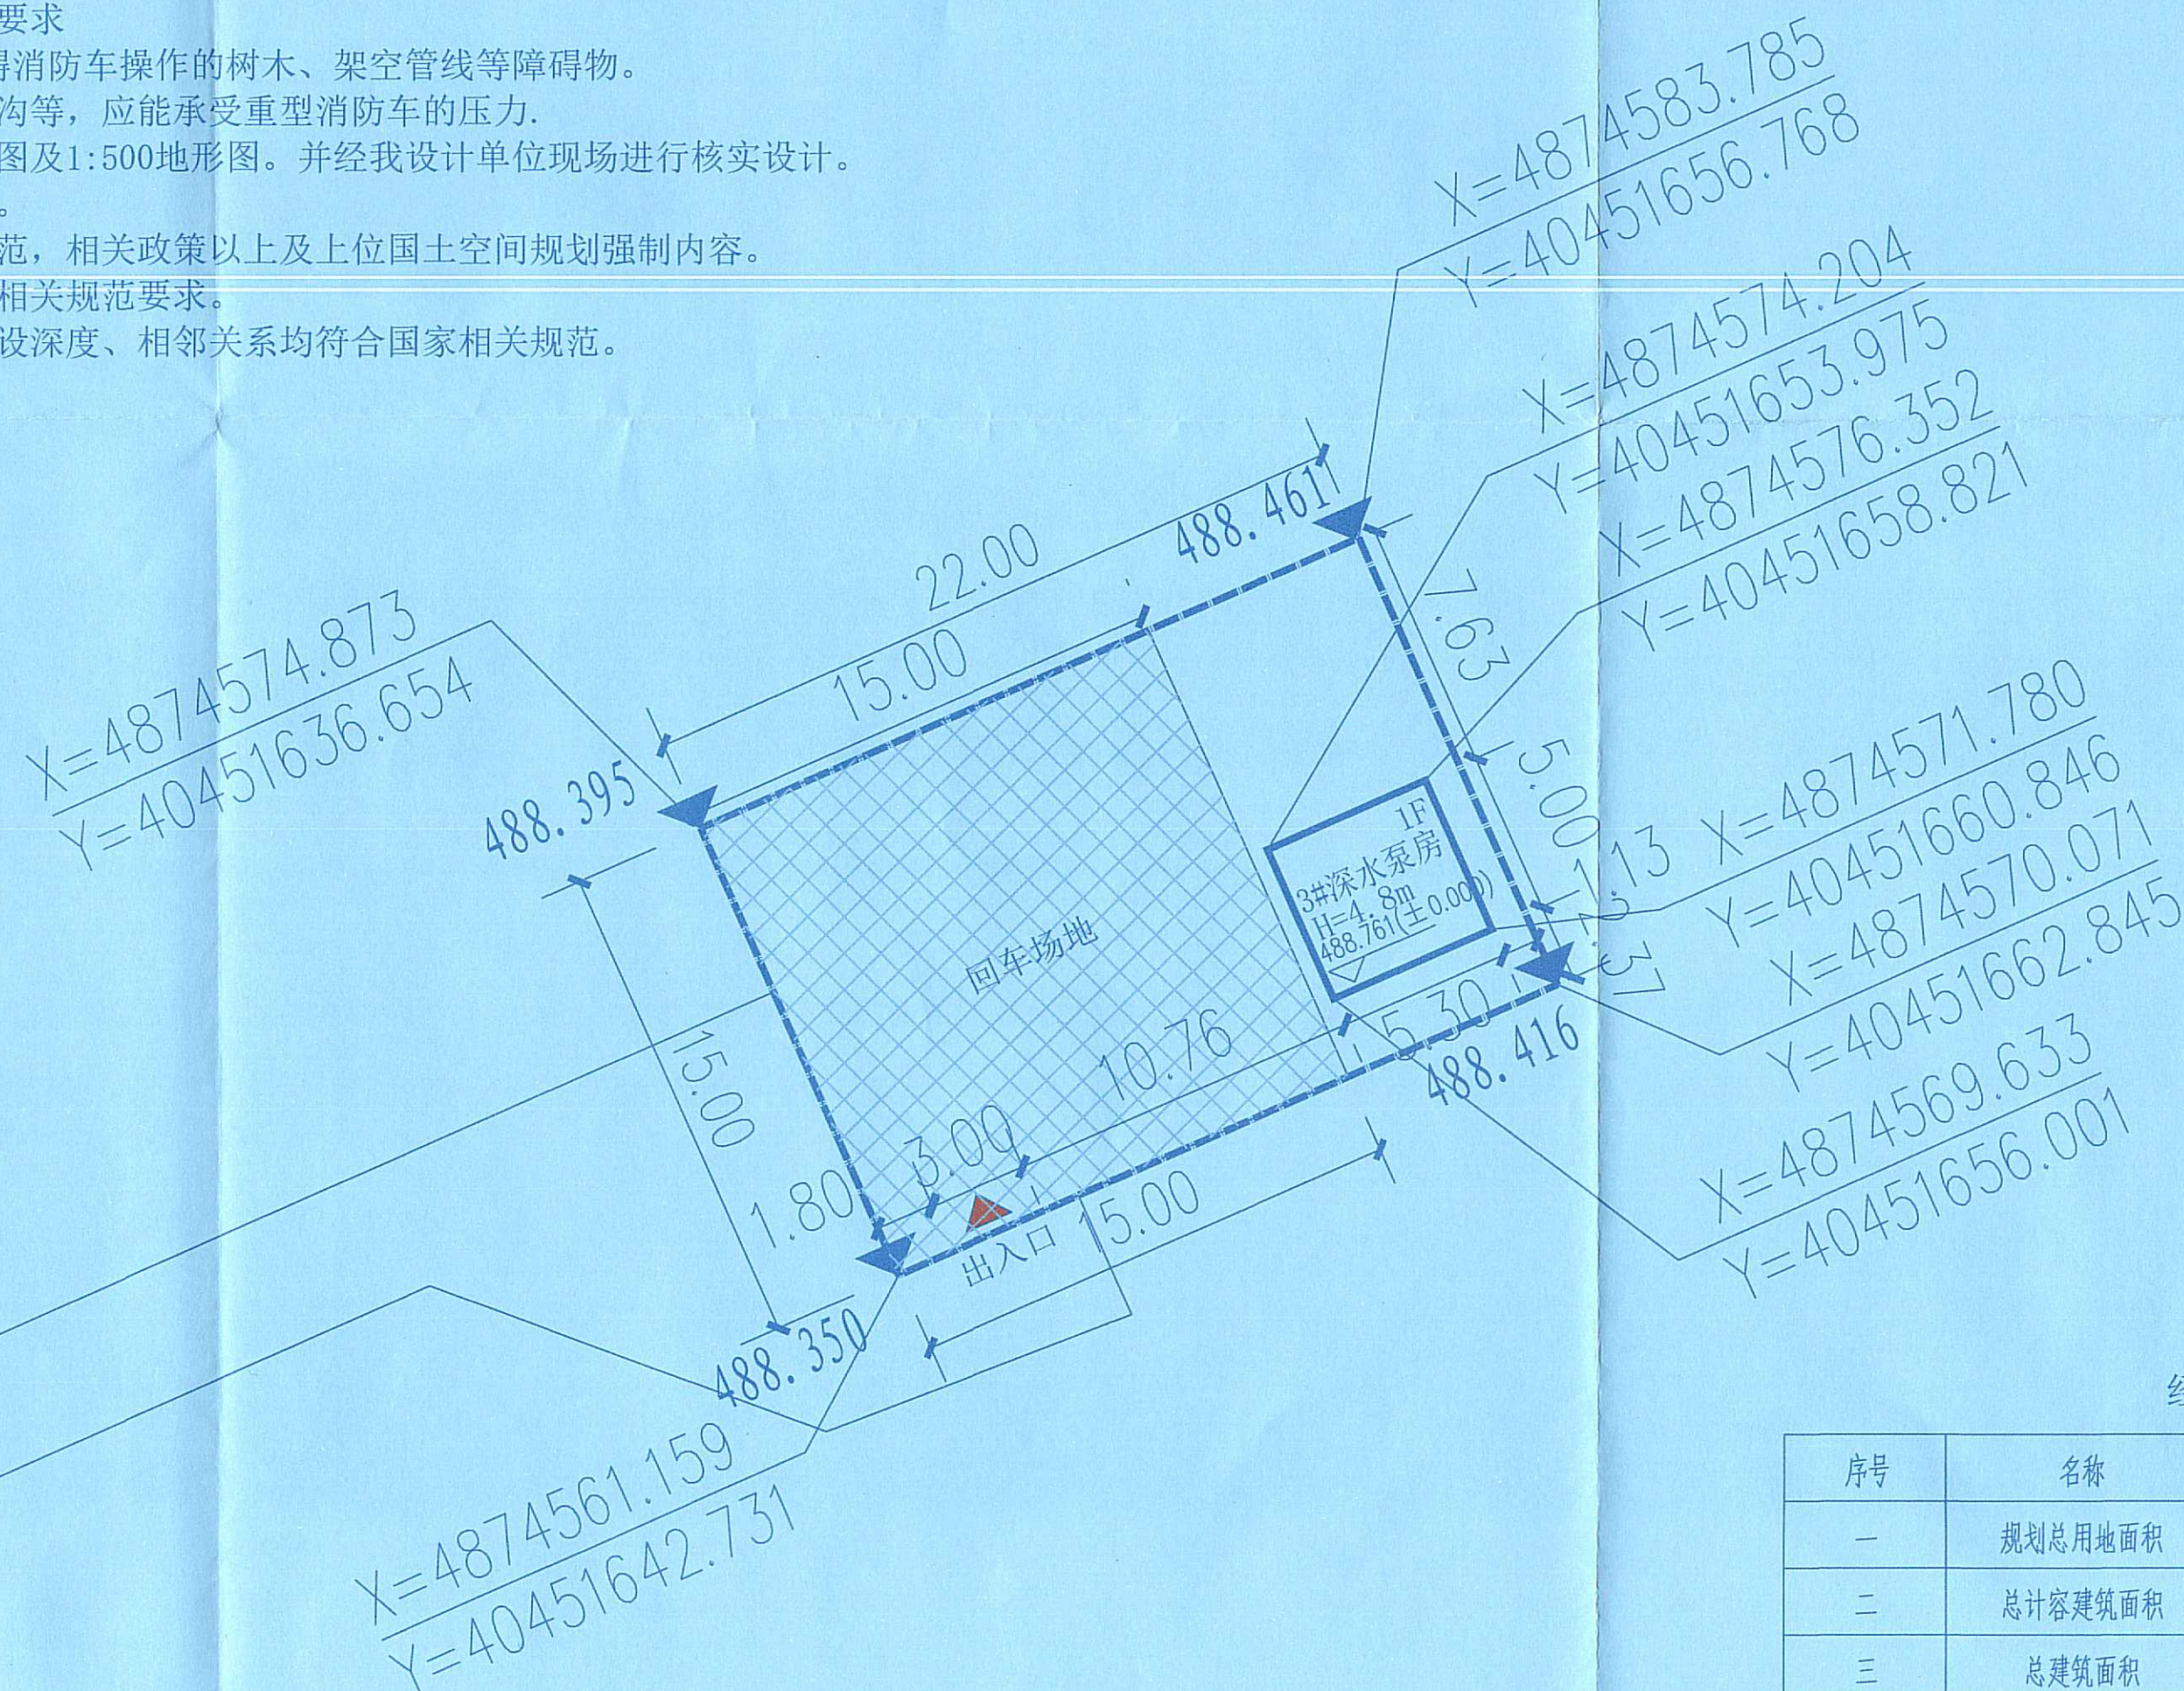

用地红线	
规划建筑	
作业道路	
回车场地	
出入口	
室外标高	

地址：长沙中环路118号 长沙中环路118号 长沙中环路118号
 湖南长沙中环路118号 湖南长沙中环路118号 湖南长沙中环路118号
 湖南长沙中环路118号 湖南长沙中环路118号 湖南长沙中环路118号

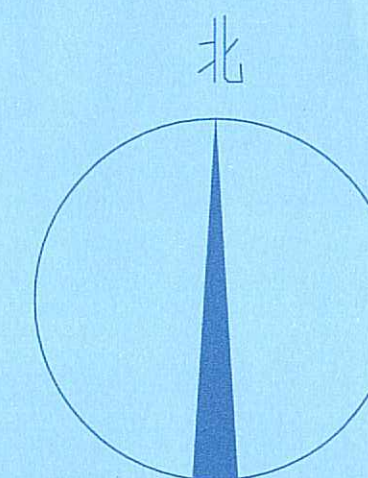

序号	名称	规模	单位	备注
一	规划总用地面积	330.00	平方米	
二	总计容建筑面积	26.50	平方米	
三	总建筑面积	26.50	平方米	
	3#深水泵房	26.50	平方米	
四	基底面积	26.50	平方米	
五	建筑密度	8.03	%	
六	绿化率	—	%	
七	容积率	0.08	—	

 黑龙江省工程勘察设计研究院 Heilongjiang Provincial Engineering Design Institute 地址：哈尔滨市南岗区学府路10号 电话：(0451) 83607000-1000 传真：(0451) 83607000-1000 邮编：150001 定	王世东	项目负责人	王世东	王世东	校	周珏希	周珏希	建设 单位	巴林左旗涌泽自来水有限责任公司	工程名称	巴林左旗林东城区新建水源井及供水保障能力提升项目	图名	3#深水泵房建设工程设计方案	工程号		图号
	核	王世东	专业负责	王世东	王世东	设计	薛旭昌	薛旭昌	图别	规划	日期	2026.10															