主要经济技术指标				
序号	项目	单位	数值	备注
一	规划总用地面积	m^2	30000	
二	新建总建筑面积	m^2	1131.22	
	深度处理车间	m^2	1131.22	
三	新建计容建筑面积	m^2	1131.22	
四	新建建筑基底面积	m^2	565.61	

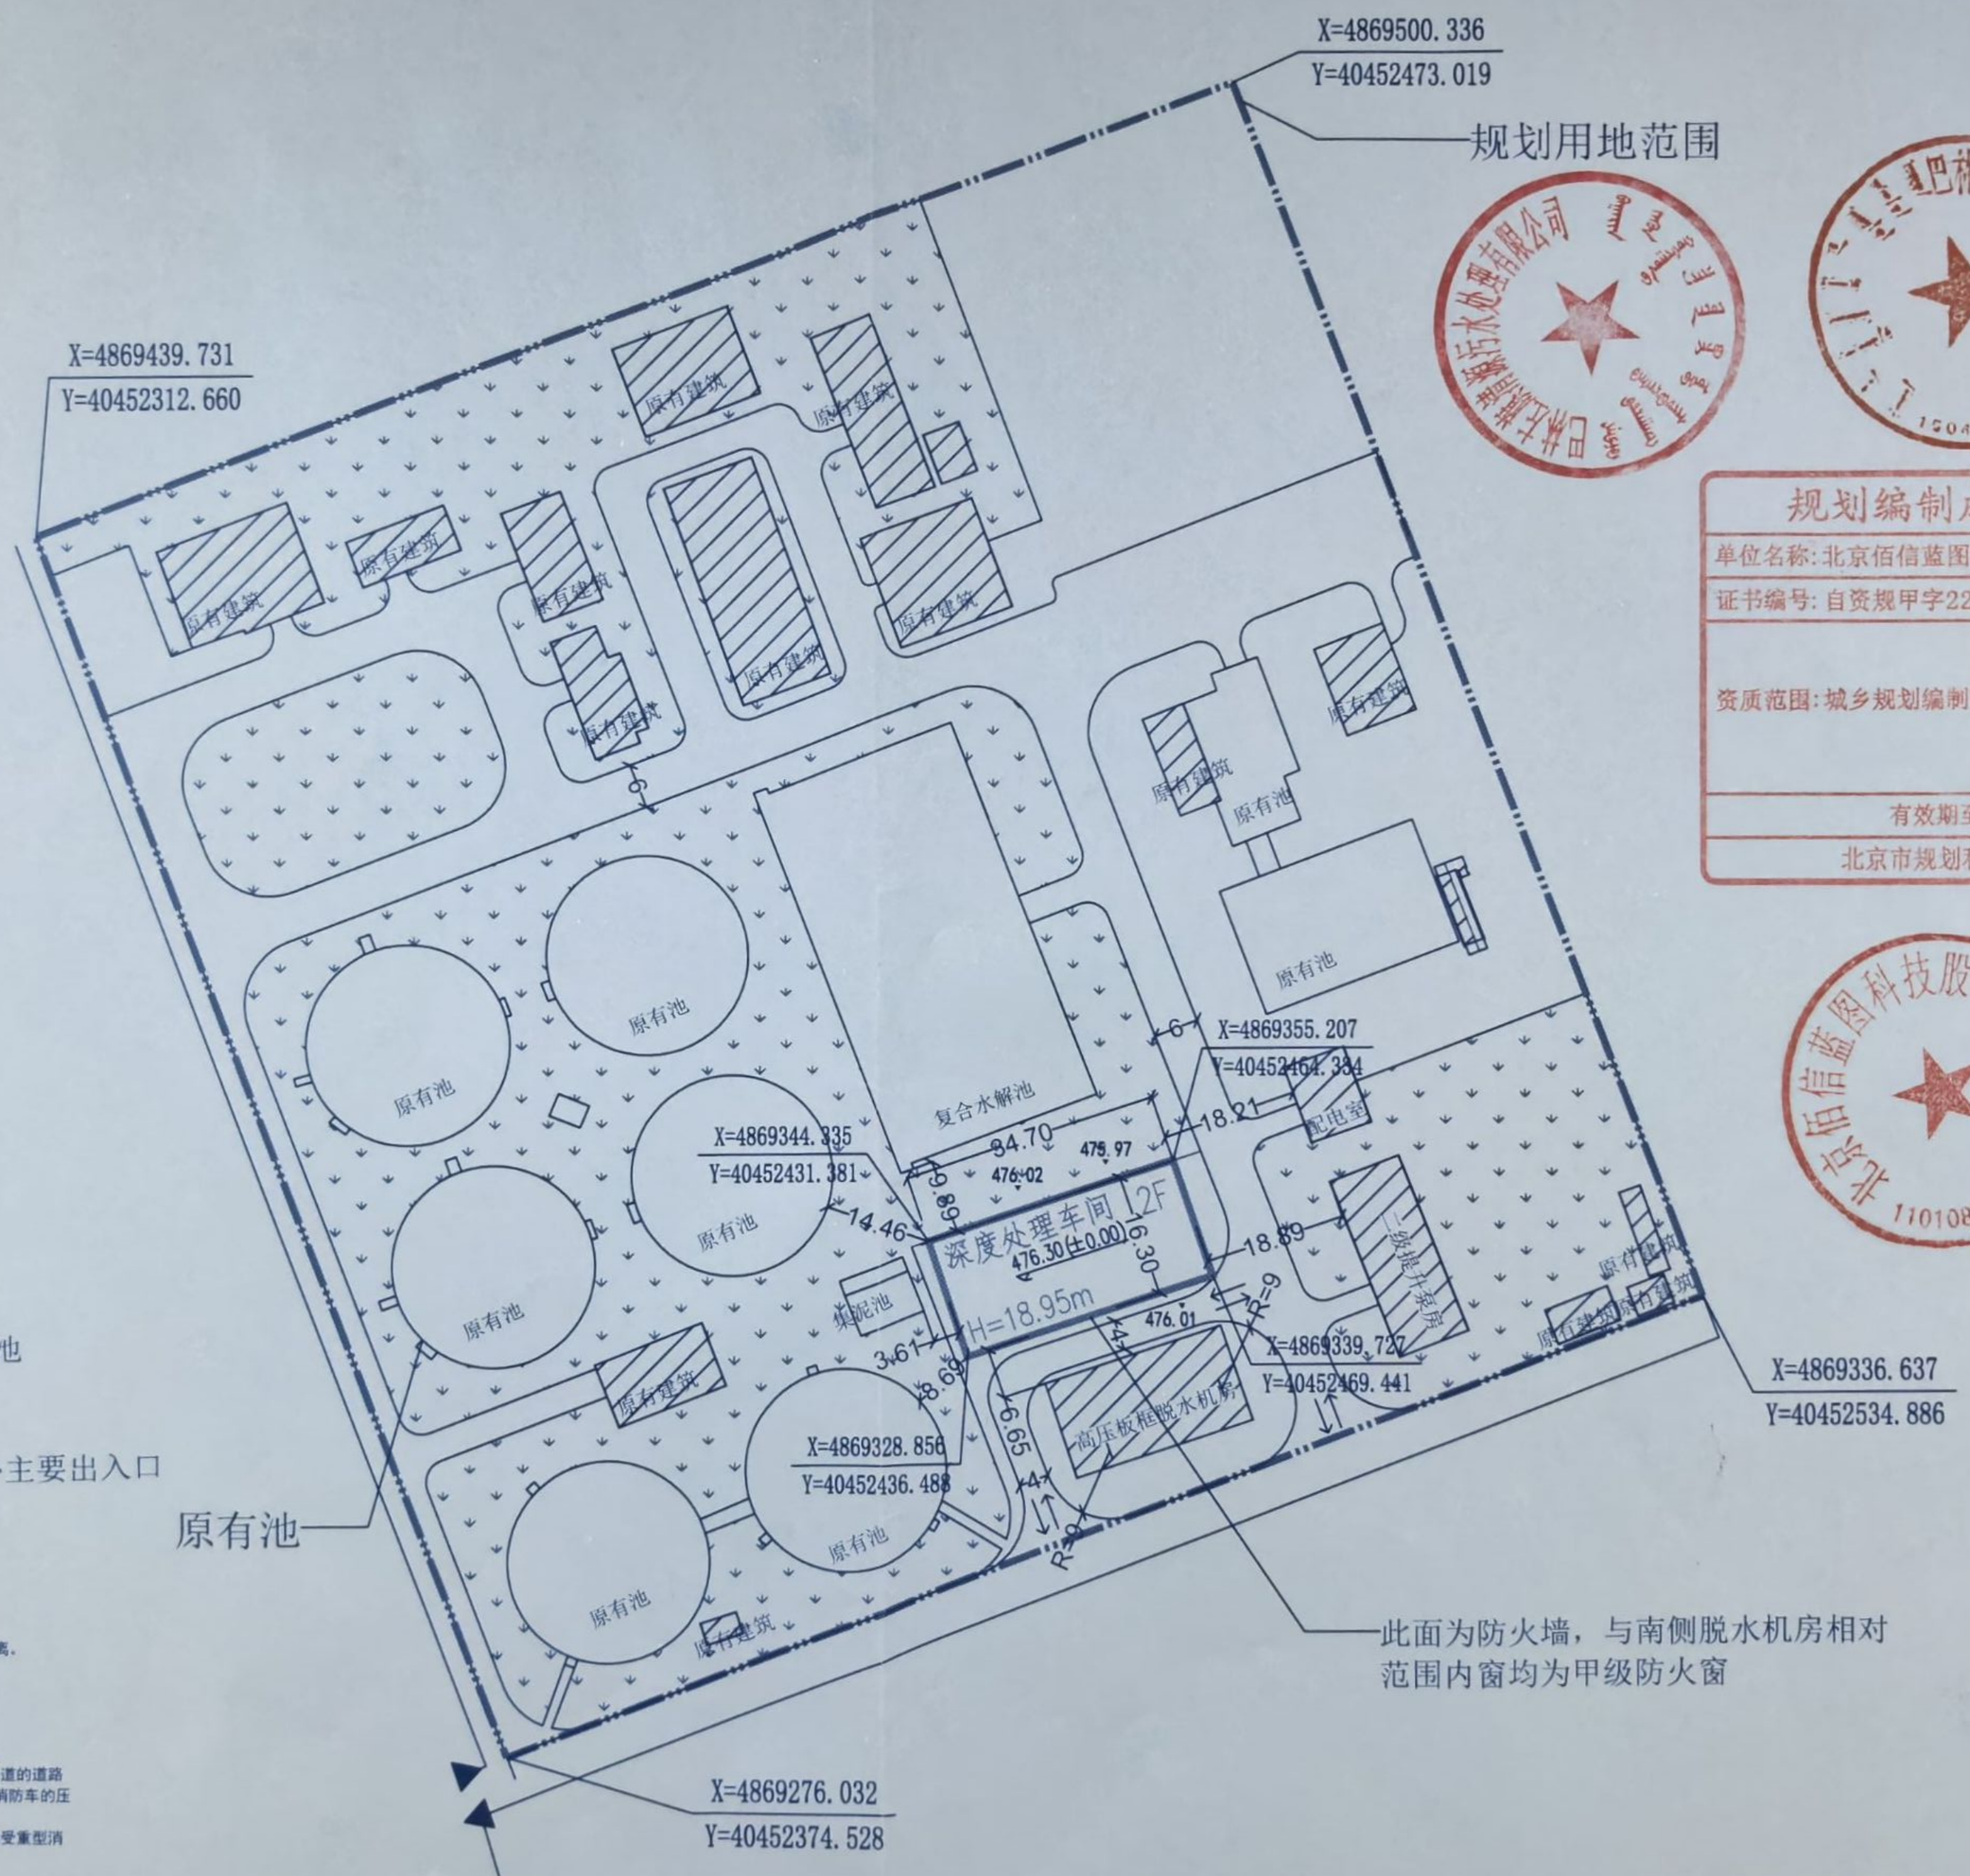

图 例

- 规划用地界限
- 原有建筑
- 新建建筑
- 原有池
- 绿地
- 厂区对外主要出入口

说明：

1、本图根据委托方提供的设计条件并经设计院实地核查进行设计。
2、图中建筑物的粗线外轮廓为其地面外围护结构外表面所围空间的水平投影线。
3、图中F表示建筑物地上层数；H表示室外地坪至其女儿墙顶或屋脊高度。
4、图中标注的尺寸为建筑物外围护结构外表面之间，或其与其他控制界线之间的距离。
5、图中尺寸、坐标以米为单位。
6、本图采用2000国家大地坐标系， 1985国家高程基准。
7、图中坐标和标高均与用地红线坐标系统和地形图标高系统一致。
8、本建筑面积包含保温面积和装饰层面积。
9、本项目新建建筑物之间与已建建筑物之间距离满足消防、防火等相关规范的要求。
10、本项目交通主要沿用厂区内原有路网，在新建建筑南侧新增一条4m道路，消防车道的道路宽度为4~6m，转弯半径为9m。消防车道的路面和下面的管道、暗沟等，能承受重型消防车的压力（符合《建筑防火通用规范》的规定）。
11、消防车道的路面、救援操作场地、消防车道和救援场地下面的管道和暗沟均能承受重型消防车的压力。
12、所有图纸以最新版本为有效版本，且签章不全，图纸无效。
13、本图须经当地规划管理及相关部门核准、批复后，方具有法律效力。
14、其他未尽事宜按有关规定执行。
15、所有管道平面位置、安全间距、敷设埋深、相邻关系等均符合国家相关规范。
16、该规划方案符合法律法规、标准规范、相关规范、相关政策，以及国土空间规划强制性内容。

☐ 比例尺和指北针 measuring scale

N

5 20

0 10 50m

☐ 单位出图专用章 SEAL FOR ISSUE

规划编制成果报审专用章

单位名称：北京佰信蓝图科技股份有限公司

证书编号：自资规甲字221 0475

资质范围：城乡规划编制甲级

有效期至2025年12月31日

北京市规划和自然资源委员会监制 30160

北京佰信蓝图科技股份有限公司

设计资质等级：甲 级 设计证书编号：自资规甲字22110475

☐ 项目名称 PROJECT

巴林左旗清源污水处理有限公司污水处理设施设备更新改造工程深度处理车间

☐ 建设单位 CLIENT

巴林左旗清源污水处理有限公司

☐ 图纸名称 TITLE

建设工程设计方案

☐ 签署 SIGNATURE

审核 VERFIED BY	吴文松
校对 CHECKED BY	李文娜
设计制图人 DESIGNED BY	何小娥
汇报人 REPORT BY	申迪
设计号 PRO. NO 2026-2	比例尺 SCALE 1:1000
图号 DWG. NO. 01	日期 DATE 2026年8月
版次 1	备注 —

图纸版权归本院所有，不得用于本项目以外；
图纸签字并加盖单位出图专用章后生效。