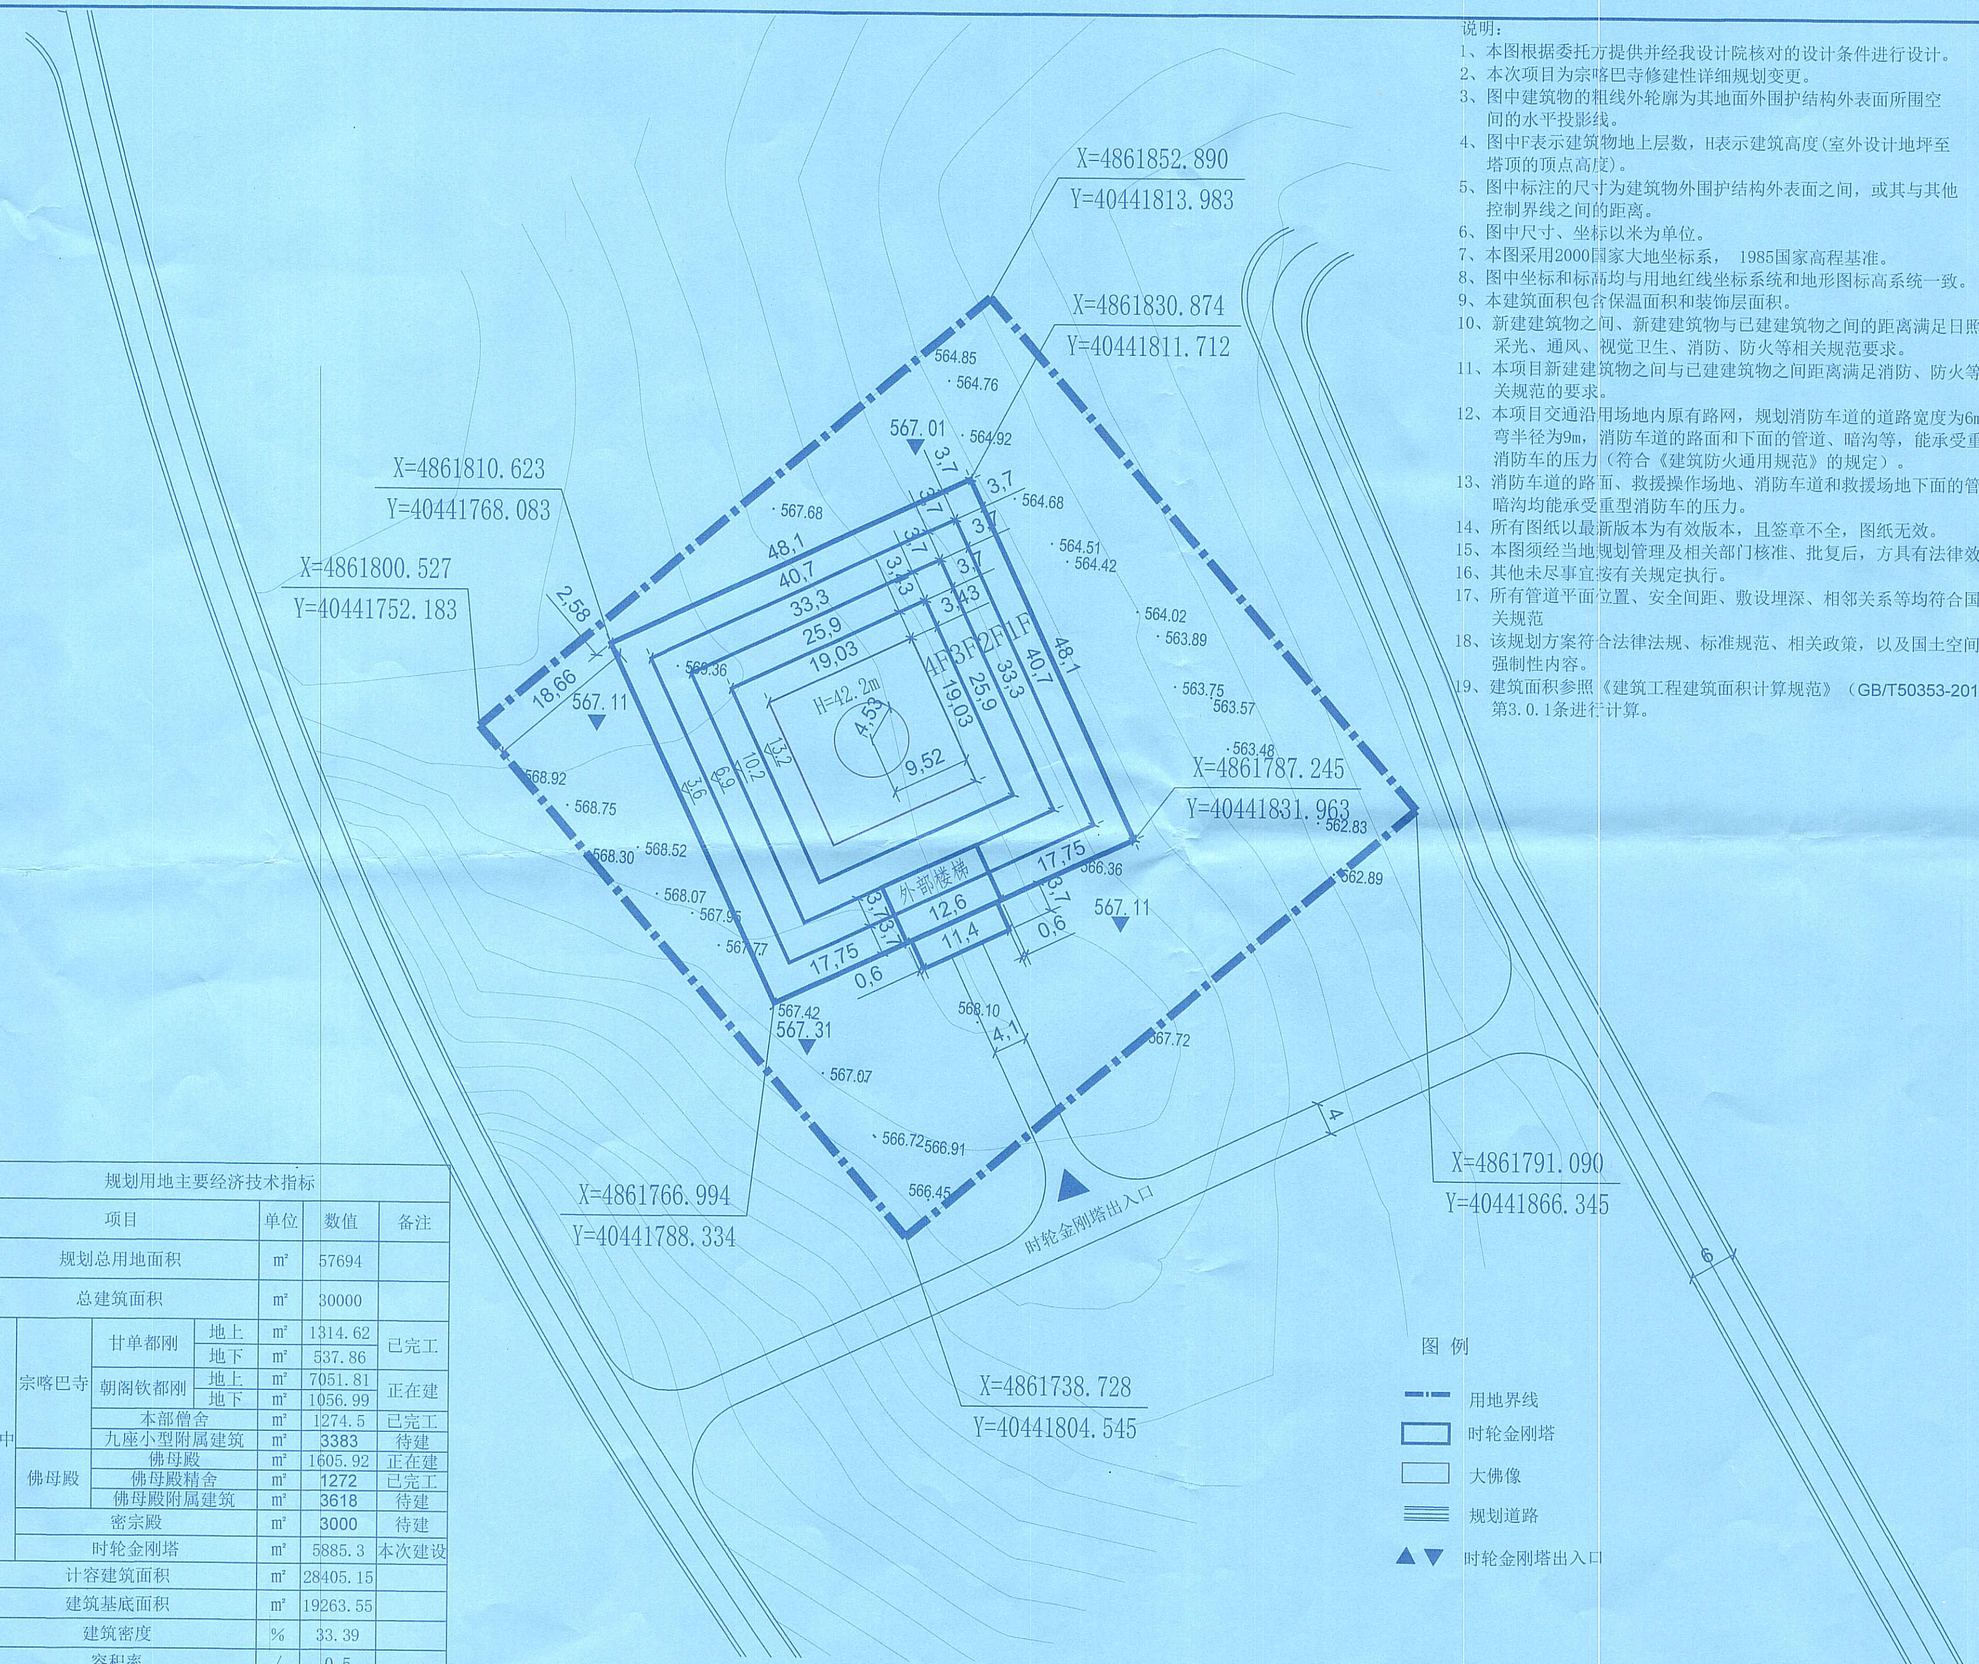


图 例

- 用地界线
- 时轮金刚塔
- 大佛像
- 规划道路
- 时轮金刚塔出入口

规划用地主要经济技术指标

序号	项目			单位	数值	备注
一	规划总用地面积			㎡	57694	
二	总建筑面积			㎡	30000	
其中	宗喀巴寺	甘单都刚	地上	㎡	1314.62	已完工
			地下	㎡	537.86	
		朝阁钦都刚	地上	㎡	7051.81	正在建
			地下	㎡	1056.99	
		本部僧舍		㎡	1274.5	已完工
		九座小型附属建筑		㎡	3383	待建
	佛母殿	佛母殿		㎡	1605.92	正在建
		佛母殿精舍		㎡	1272	已完工
		佛母殿附属建筑		㎡	3618	待建
	密宗殿			㎡	3000	待建
	时轮金刚塔			㎡	5885.3	本次建设
三	计容建筑面积			㎡	28405.15	
四	建筑基底面积			㎡	19263.55	
五	建筑密度			%	33.39	
六	容积率			/	0.5	

说明：

1、本图根据委托方提供并经我设计院核对的设计条件进行设计。
2、本次项目为宗喀巴寺修建性详细规划变更。
3、图中建筑物的粗线外轮廓为其地面外围护结构外表面所围空间的水平投影线。
4、图中F表示建筑物地上层数，H表示建筑高度(室外设计地坪至塔顶的顶点高度)。
5、图中标注的尺寸为建筑物外围护结构外表面之间，或其与其他控制界线之间的距离。
6、图中尺寸、坐标以米为单位。
7、本图采用2000国家大地坐标系， 1985国家高程基准。
8、图中坐标和标高均与用地红线坐标系统和地形图标高系统一致。
9、本建筑面积包含保温面积和装饰层面积。
10、新建建筑物之间、新建建筑物与已建建筑物之间的距离满足日照、采光、通风、视觉卫生、消防、防火等相关规范要求。
11、本项目新建建筑物之间与已建建筑物之间距离满足消防、防火等相关规范的要求。
12、本项目交通沿用场地内原有路网，规划消防车道的道路宽度为6m，转弯半径为9m，消防车道的路面和下面的管道、暗沟等，能承受重型消防车的压力（符合《建筑防火通用规范》的规定）。
13、消防车道的路面、救援操作场地、消防车道和救援场地下面的管道和暗沟均能承受重型消防车的压力。
14、所有图纸以最新版本为有效版本，且签章不全，图纸无效。
15、本图须经当地规划管理及相关部门核准、批复后，方具有法律效力。
16、其他未尽事宜按有关规定执行。
17、所有管道平面位置、安全间距、敷设埋深、相邻关系等均符合国家相关规范
18、该规划方案符合法律法规、标准规范、相关政策，以及国土空间规划强制性内容。
19、建筑面积参照《建筑工程建筑面积计算规范》（GB/T50353-2013）的第3.0.1条进行计算。

□ 比例尺和指北针 measuring scale

N

5 20

0 10 30m

规划编制成果报审专用章
单位名称：北京佰信蓝图科技股份有限公司
证书编号：自资规甲字22110475
资质范围：城乡规划编制甲级
有效期至2025年12月31日
北京市规划和自然资源委员会监制 30160

□ 单位出图专用章 SEAL FOR ISSUE

北京佰信蓝图科技股份有限公司

设计资质等级：甲 级许可证书编号：自资规甲字22110475

□ 工程名称 PROJECT	宗喀巴寺修建性修建性详细规划变更
□ 建设单位 CLIENT	巴林左旗宗喀巴寺
□ 图纸名称 TITLE	宗喀巴寺修建性修建性详细规划变更
审核 VERFIED BY	吴文松
校对 CHECKED BY	李静
设计制图人 DESIGENED BY	何永锐
汇报人 REPORT BY	申通
设计号 PRO. NO 2026-11	比例尺 SCALE 1:500
图号 DWG. NO. 01	日期 DATE 2026年10月
版次 1	备注 --

图纸版权归本院所有，不得用于本项目以外；
图纸签字并加盖单位出图专用章后生效。