修改编号	修改内容	修改人	修改时间

会签栏	
建筑专业	
结构专业	
电气专业	
给排水专业	

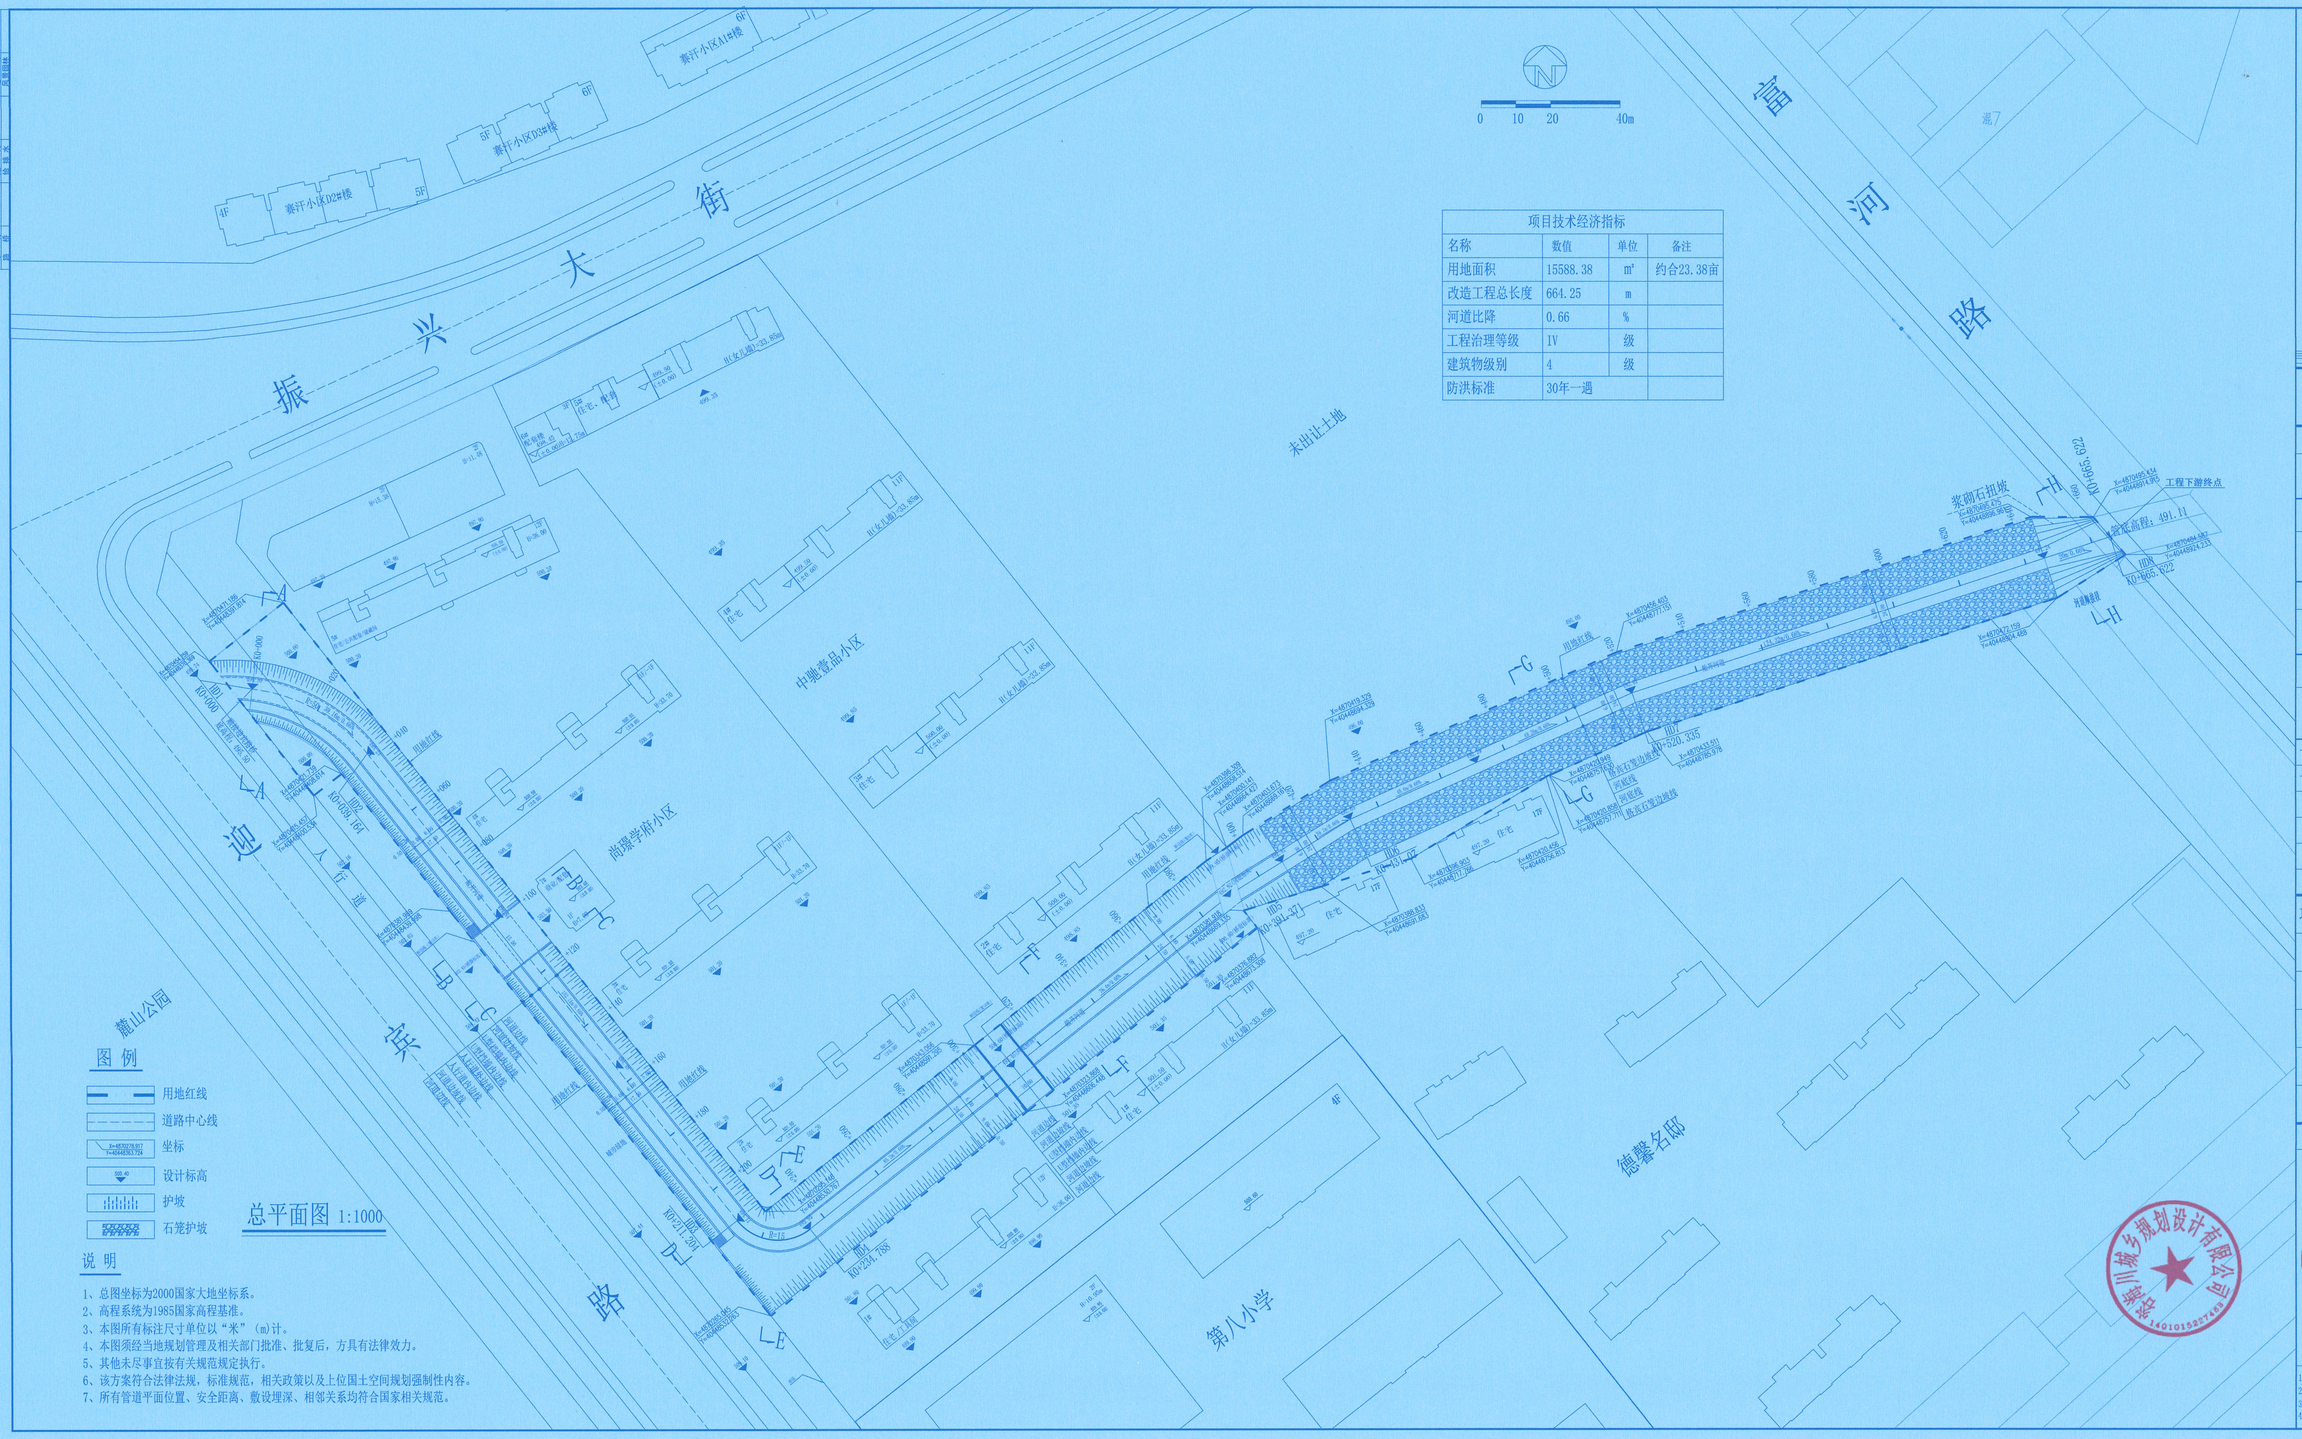

图例

- 用地红线
- 道路中心线
- 坐标
- 设计标高
- 护坡
- 石笼护坡

总平面图 1:1000

说明

1、总图坐标为2000国家大地坐标系。
2、高程系统为1985国家高程基准。
3、本图所有标注尺寸单位以“米”（m）计。
4、本图须经当地规划管理及相关部门批准、批复后，方具有法律效力。
5、其他未尽事宜按有关规范规定执行。
6、该方案符合法律法规，标准规范，相关政策以及上位国土空间规划强制性内容。
7、所有管道平面位置、安全距离、敷设埋深、相邻关系均符合国家相关规范。

项目技术经济指标			
名称	数值	单位	备注
用地面积	15588.38	㎡	约合23.38亩
改造工程总长度	664.25	m	
河道比降	0.66	%	
工程治理等级	IV	级	
建筑物级别	4	级	
防洪标准	30年一遇		

HAI CHUAN URBAN&RURAL PLANNING AND DESIGN CO., LTD.
华海川城乡规划设计有限公司
建筑工程/风景园林工程设计甲级：A114000370
城乡规划编制乙级：[晋]城规编第（142003）号
旅游规划设计乙级： 旅规乙14-2011
市政行业乙级：A214000377
工程勘察专业乙级：B214000377
特种设备设计（压力管道）:GB1级GB2级GC1级
环境专项乙级：A214000377
农业综合生态开发工程乙级：A214000377
化工石化医药行业乙级：A214000377
水利行业丙级：A214000377
公路专业丙级：A214000377
电力行业(送电、变电）工程丙级：A214000377
质量管理体系认证
GB/T 19001-2016 idt ISO 9001：2015

建设单位
巴林左旗住房和城乡建设局
项目名称
巴林左旗林东城区井子沟河迎宾路至富河路段河道改造工程
子项名称
河道工程
图纸名称
修建性详细规划

设计编号	2024-010
设计阶段	方案设计
专 业	规划
版 本	1
图 号	规划-01
日 期	2024.10

项目负责人	杨苗	杨苗
审 定	郭 伟	郭伟
审 核	胡守波	胡守波
校 对	李晓磊	李晓磊
设 计	燕庆宁	燕庆宁
制 图	张广玉	张广玉

出图签章

山西省工程设计出图专用章
证书编号：A114000370

华海川城乡规划设计有限公司
1401015227489

备 注

1、本图须加盖本公司出图签章，否则一律无效。
2、本设计知识产权为我公司所有，未经许可不得擅自使用。
3、施工图需经相关部门批准及施工图纸(图章)审查合格后方可施工。
4、图中尺寸以标注为准，严禁现量图纸。