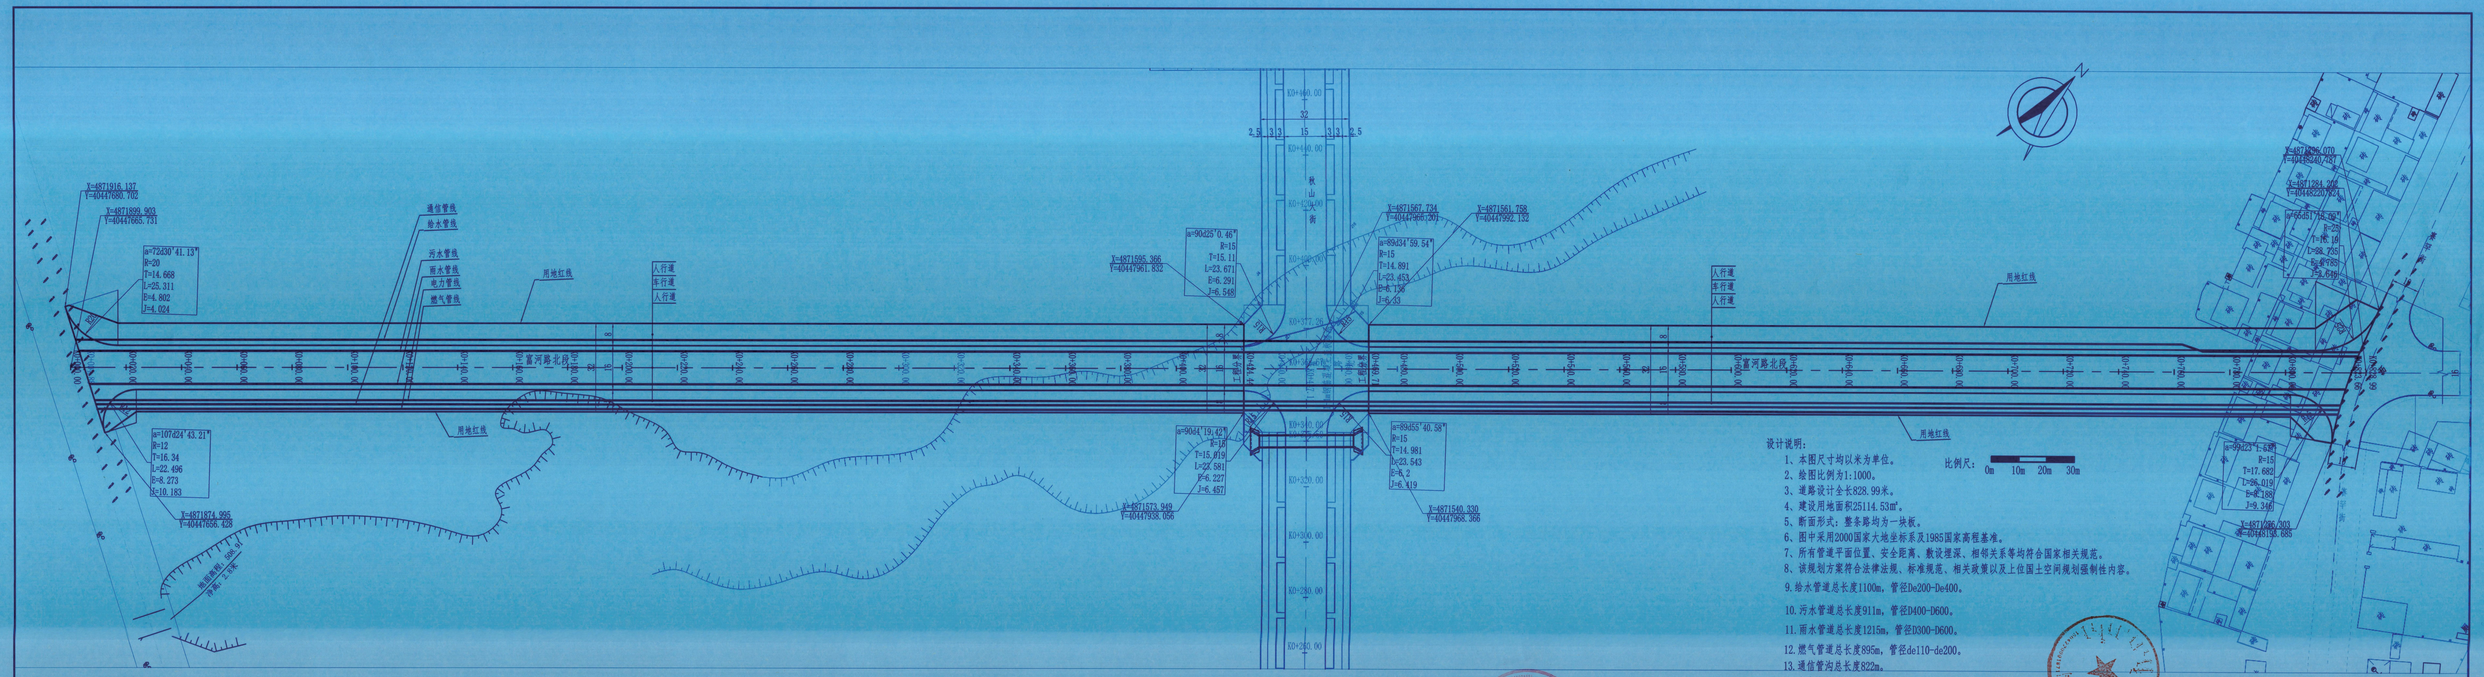

设计说明：

1、本图尺寸均以米为单位。
2、绘图比例为1:1000。
3、道路设计全长828.99米。
4、建设用地面积25114.53㎡。
5、断面形式：整条路均为一块板。
6、图中采用2000国家大地坐标系及1985国家高程基准。
7、所有管道平面位置、安全距离、敷设埋深、相邻关系等均符合国家相关规范。
8、该规划方案符合法律法规、标准规范、相关政策以及上位国土空间规划强制性内容。
9.给水管道总长度1100m，管径De200-De400。
10.污水管道总长度911m，管径D400-D600。
11.雨水管道总长度1215m，管径D300-D600。
12.燃气管道总长度895m，管径de110-de200。
13.通信管沟总长度822m。
14.电力套管总长度2196m。

内蒙古华地方圆设计研究有限责任公司 工程设计证书编号：A215003924	项目名称 PROJECT	巴林左旗富河路北段市政基础设施建设工程		审定 APPROVED BY		审核 VERIFIED BY		设计 DESIGNER		设计号 DESIGN NO.	SZ22-220	图名 TITLE	道路平面图
	子项名称 SUB TITLE	富河路北段道路施工图	院长 OPERATIONAL	项目负责 DESIGN CHIEF		校核 CHECKED BY		图号 DWG. NO.		日期 DATE	2026.05		