
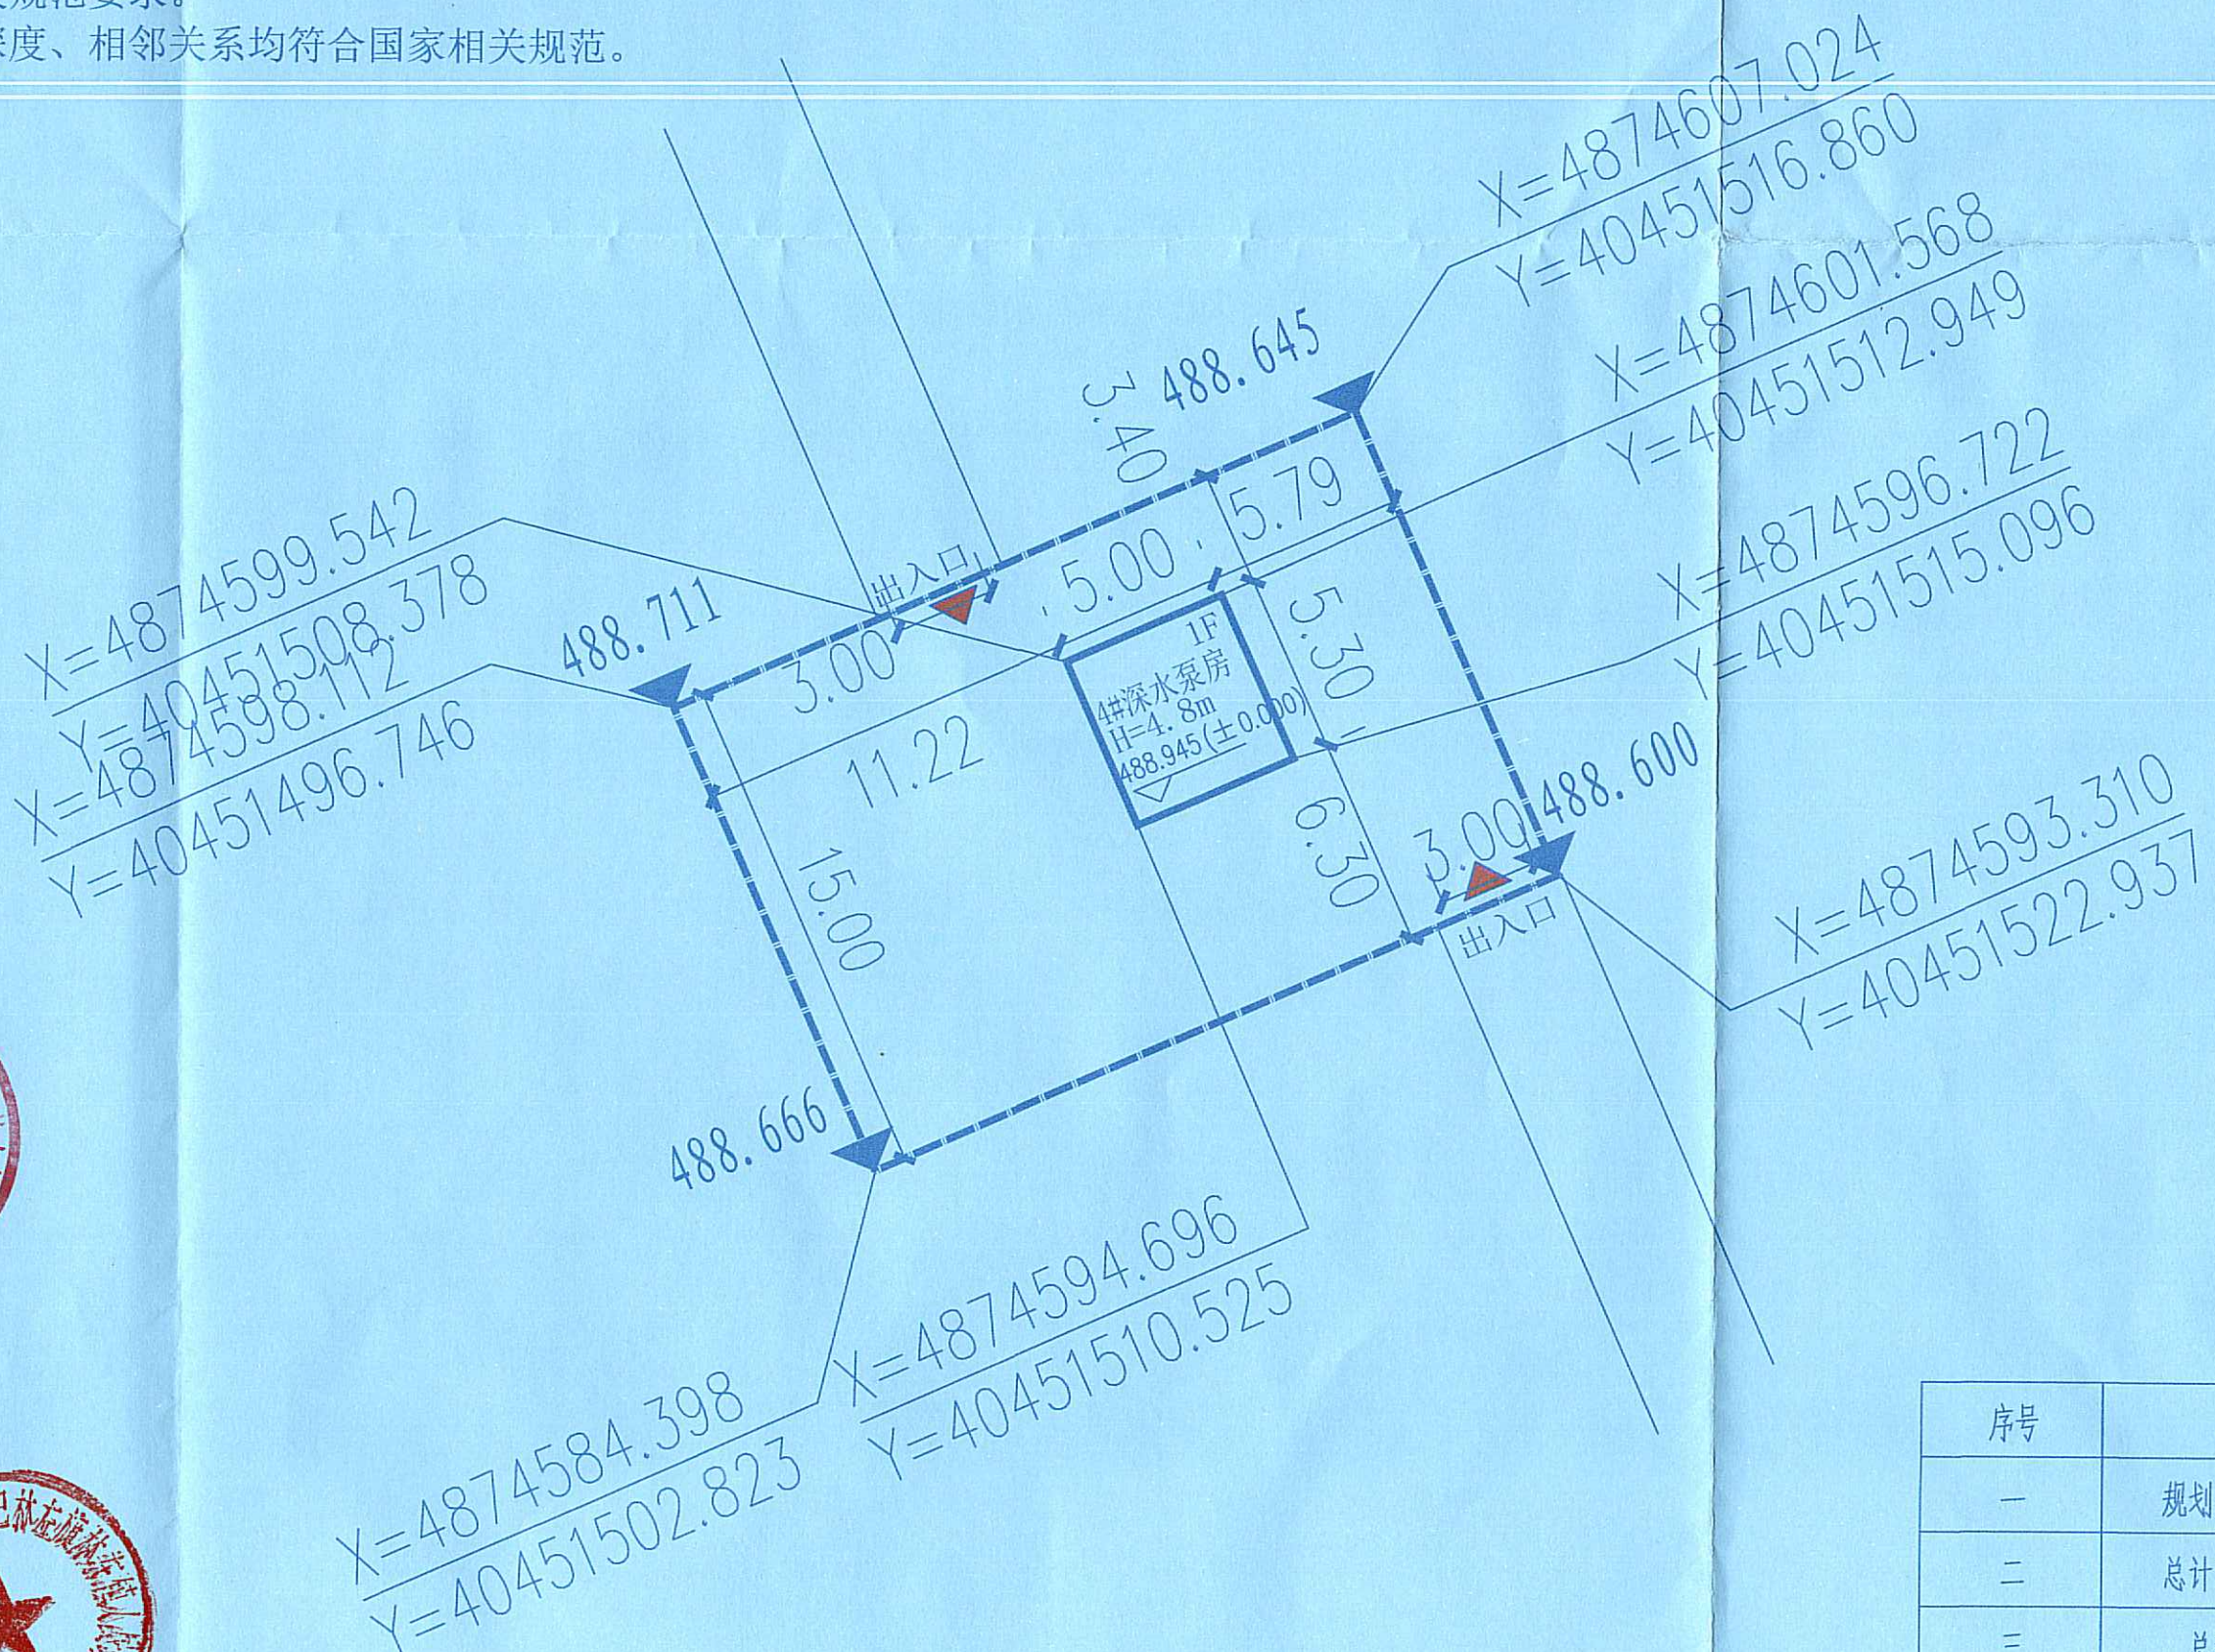



说明

- (1) 图中单位为米。
- (2) 图中采用2000国家大地坐标系（1985国家高程）。
- (3) 图中所注建筑距离为建筑结构（含保温）之间的距离。
- (4) 图中所注坐标为建筑结构（含保温）交叉点的坐标。
- (5) 图中新建建筑外轮廓为建筑结构（含保温）的轮廓线。
- (6) 图中建筑面积含保温及装饰面。
- (7) 图中建筑所注建筑高度H为室外设计地面至屋顶高度，F代表地上层、-F代表地下层。
- (8) 场地出入口设置满足消防要求
- (9) 总平面图根据委托方提供勘测定界图及1:500地形图。并经我设计单位现场进行核实设计。
- (10) 其他未尽平面按有关规范规定执行。
- (11) 该规划方案符合法律法规、标准规范，相关政策以上及上位国土空间规划强制内容。
- (12) 建筑物之间距离满足消防、防火等相关规范要求。
- (13) 所有管道平面位置、安全距离、敷设深度、相邻关系均符合国家相关规范。

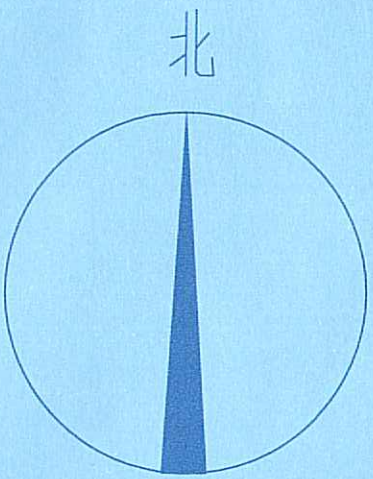

图例

- 用地红线
- 规划建筑
- 作业道路
- 回车场地
- 出入口
- 室外标高

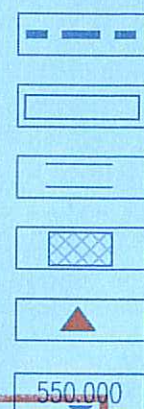

中科华创国际工程设计顾问集团有限公司
城乡规划编制出图专用章



经济技术指标表

序号	名称	规模	单位	备注
一	规划总用地面积	330.00	平方米	
二	总计容建筑面积	26.50	平方米	
三	总建筑面积	26.50	平方米	
	4#深水泵房	26.50	平方米	
四	基底面积	26.50	平方米	
五	建筑密度	8.03	%	
六	绿化率	-	%	
七	容积率	0.08	-	

证书等级: 甲级	证书编号: 京字第25110899号	项目负责人: 王世东	校 对: 周珏希	设计: 薛旭昌	建设单位: 巴林左旗福泽自来水有限责任公司	工程名称: 巴林左旗林东城区新建水源井及供水保障能力提升项目	图 名: 4#深水泵房建设工程设计方案	工程号:	图 号:
有效期: 自2025年12月02日至2030年12月07日	审核: 王世东	专业负责: 王世东	设计: 薛旭昌	审核: 薛旭昌				图 别: 规划	日期: 2026.10