
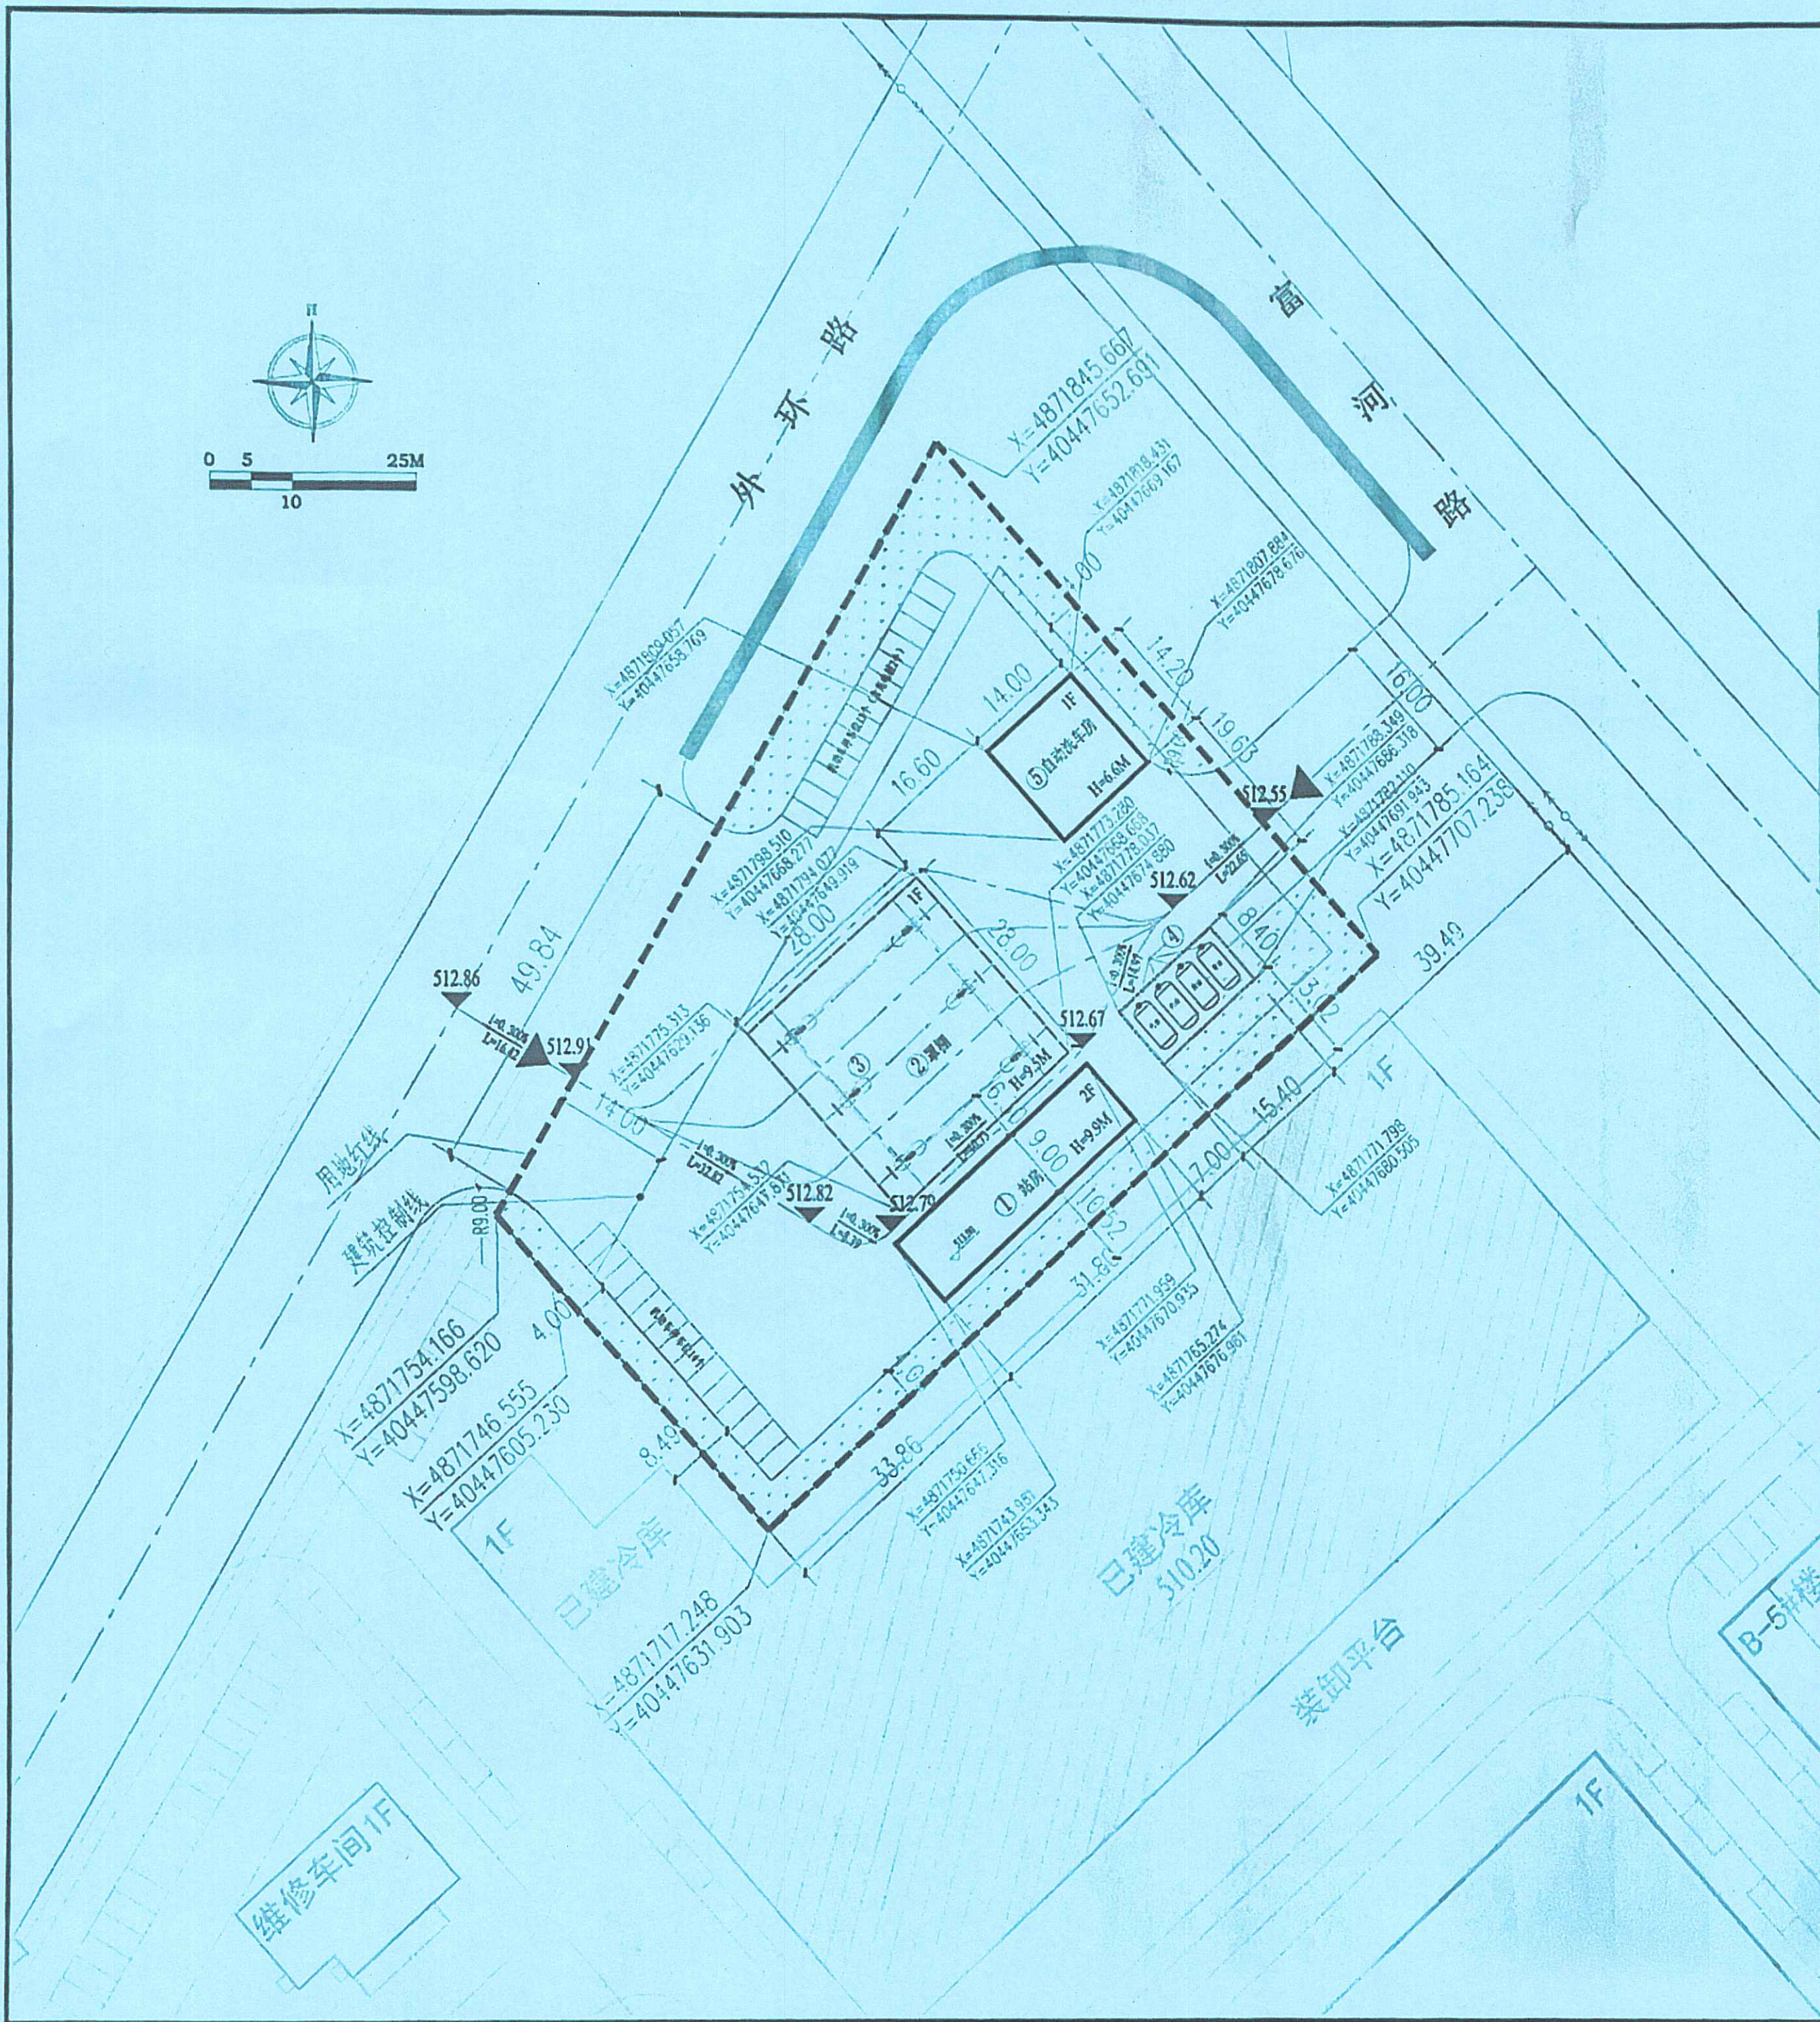


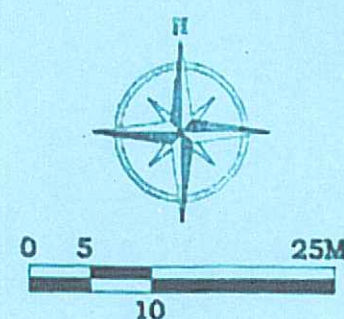

序号	名称	单位	指标	备注
1	总用地面积	m ²	6656.75	
2	总建筑面积	m ²	1333.20	
3	地上建筑面积	m ²	1203.84	
其中	站房建筑面积	m ²	572.40	
	罩棚建筑面积	m ²	432.64	依据《民用建筑通用规范》(GB55031-2022)第3.1.4条规定
	自动洗车房建筑面积	m ²	198.80	
	地下建筑面积	m ²	129.36	
4	罐区面积	m ²	129.36	地下不计容
5	计容建筑面积	m ²	1203.84	
其中	站房建筑面积	m ²	572.40	
	罩棚建筑面积	m ²	432.64	
	自动洗车房建筑面积	m ²	198.80	
6	建筑基底面积	m ²	1269.00	
7	建筑密度	%	19.06	
8	容积率		0.18	
9	绿地面积	m ²	1357.97	
10	绿地率	%	20.40	
11	机动车停车位	辆	27	机动车位不少于杆状建筑面积每一百平方米1个

图例	用地红线	道路	地下范围线	建筑正负零
	罩棚	加油机	绿地	道路坡度及长度
	规划建筑	实体围墙	道路标高	
	现状建筑	出入口		

1. 本图除标注尺寸外，均以1:500为比例。
2. 图中坐标为2000国家大地坐标系，图中高程以1985国家高程系为准。
3. 规划建筑之可能影响范围，视工程性质、规模、周边环境等因素确定。
4. 本图依据《汽车加油加气站安全技术规范》(GB50156-2021)及《加油站大气污染物排放标准》(GB20952-2007)的各项规定，并结合实际情况，按建设单位提供的资料进行设计。
5. 本图现状为空地。
6. 本次建设内容：
加油部分：新建2座30m³罩棚式加油机和2座30m³罩棚式加油机，加油机间距不小于15m，加油机距站外围墙不小于5m。
站房部分：新建站房、罩棚、自动洗车房。
机动车充电部分：新建充电桩。
依据GB50156-2021第3.0.16条，为三级加油站。
7. 道路规划参照站址周边道路规划及站址中心点设计标高。
8. 图中标注的尺寸均为建筑轴网间距，轴网间距应符合国家现行标准《石油库设计规范》(GB50074-2014)的有关规定。
9. 本图上所注建筑标高均为建筑室内地坪±0.00标高。
10. 图中F表示建筑地上层数；H表示建筑高度(室外地坪至女儿墙顶)。
11. 图中建筑主体均为建筑外轮廓线(含保温)内点坐标，建筑面积含保温及装饰。
12. 站址内场地标高为站址土质，站址土质应符合现行标准《石油库设计规范》(GB50074-2014)的有关规定。
13. 站址内场地应进行绿化，但不得种植油料作物。
14. 站址内中心区范围内不允许有架空电力线路通过，架空电力线路应架空或埋地敷设。
15. 该方案符合法律法规、标准规范，相关数据均符合国家现行标准。
16. 其他未尽事宜按国家现行标准执行。
17. 新建建筑与站址内已有建筑间距，应符合国家现行标准。
18. 所有建设内容位置、安全距离、建设规模、材料等均符合国家现行标准。

编号	建(构)筑物名称	单位	数量	备注
①	站房	m ²	572.4	新建
②	罩棚	m ²	432.64	新建
③	加油机	座	6	新建
④	站址油罐	座	4	新建2座30m ³ 汽油罐和2座30m ³ 柴油罐
⑤	自动洗车房	m ²	198.8	新建

赤峰宏基建筑(集团)有限公司

城乡规划甲级资质：A155000403

城乡规划乙级资质：蒙自资规乙字第1500030号

注册师章章区

赤峰宏基水利工程有限公司

注册师章章区

赤峰宏基建筑(集团)有限公司出图专用章

资质等级：城乡规划编制乙级

证书编号：蒙自资规乙字第1500030号

有效期至：2025 签字齐全 盖章有效

出图专用章章区

赤峰宏基建筑(集团)有限公司出图专用章

资质等级：城乡规划编制乙级

证书编号：蒙自资规乙字第1500030号

有效期至：2025 签字齐全 盖章有效

建设单位

内蒙古海源水利工程有限公司

项目名称

巴林左旗中正加油、充电合建站项目

图纸名称

修建性详细规划

设计号

ILJ24-050

图别

规划

图号

01

版本号

1-1-0425

出图日期

2025.04

签字区

项目负责人 季鑫鹿 季鑫鹿

工程主持人 王修峰 王修峰

审定 王修峰 王修峰

审核 牛欢 牛欢

校对 付博豪 付博豪

专业负责人 王修峰 王修峰

方案设计 齐赫 齐赫

制图 齐赫 齐赫

2025年4月