


项 目	数 量	备 注
总征地面积	13109m ²	1.3109公顷
气象塔征地面积	1086.69m ²	
道路征地面积	11122.31m ²	
停车场征地面积	900.0m ²	
气象塔	456.31m ²	
卫生间	13.80m ²	
道路长度	614.9m	
道路面积	2767.05m ²	
停车场面积	400.0m ²	
气象塔基底硬化面积	634.57m ²	
楼梯踏步长度	30.76m	
楼梯踏步防护栏杆长度	58.78m	
气象塔基底硬化地面防护栏杆长度	115.45m	
停车场防护栏杆长度	59.5m	
大门一处	7m宽	

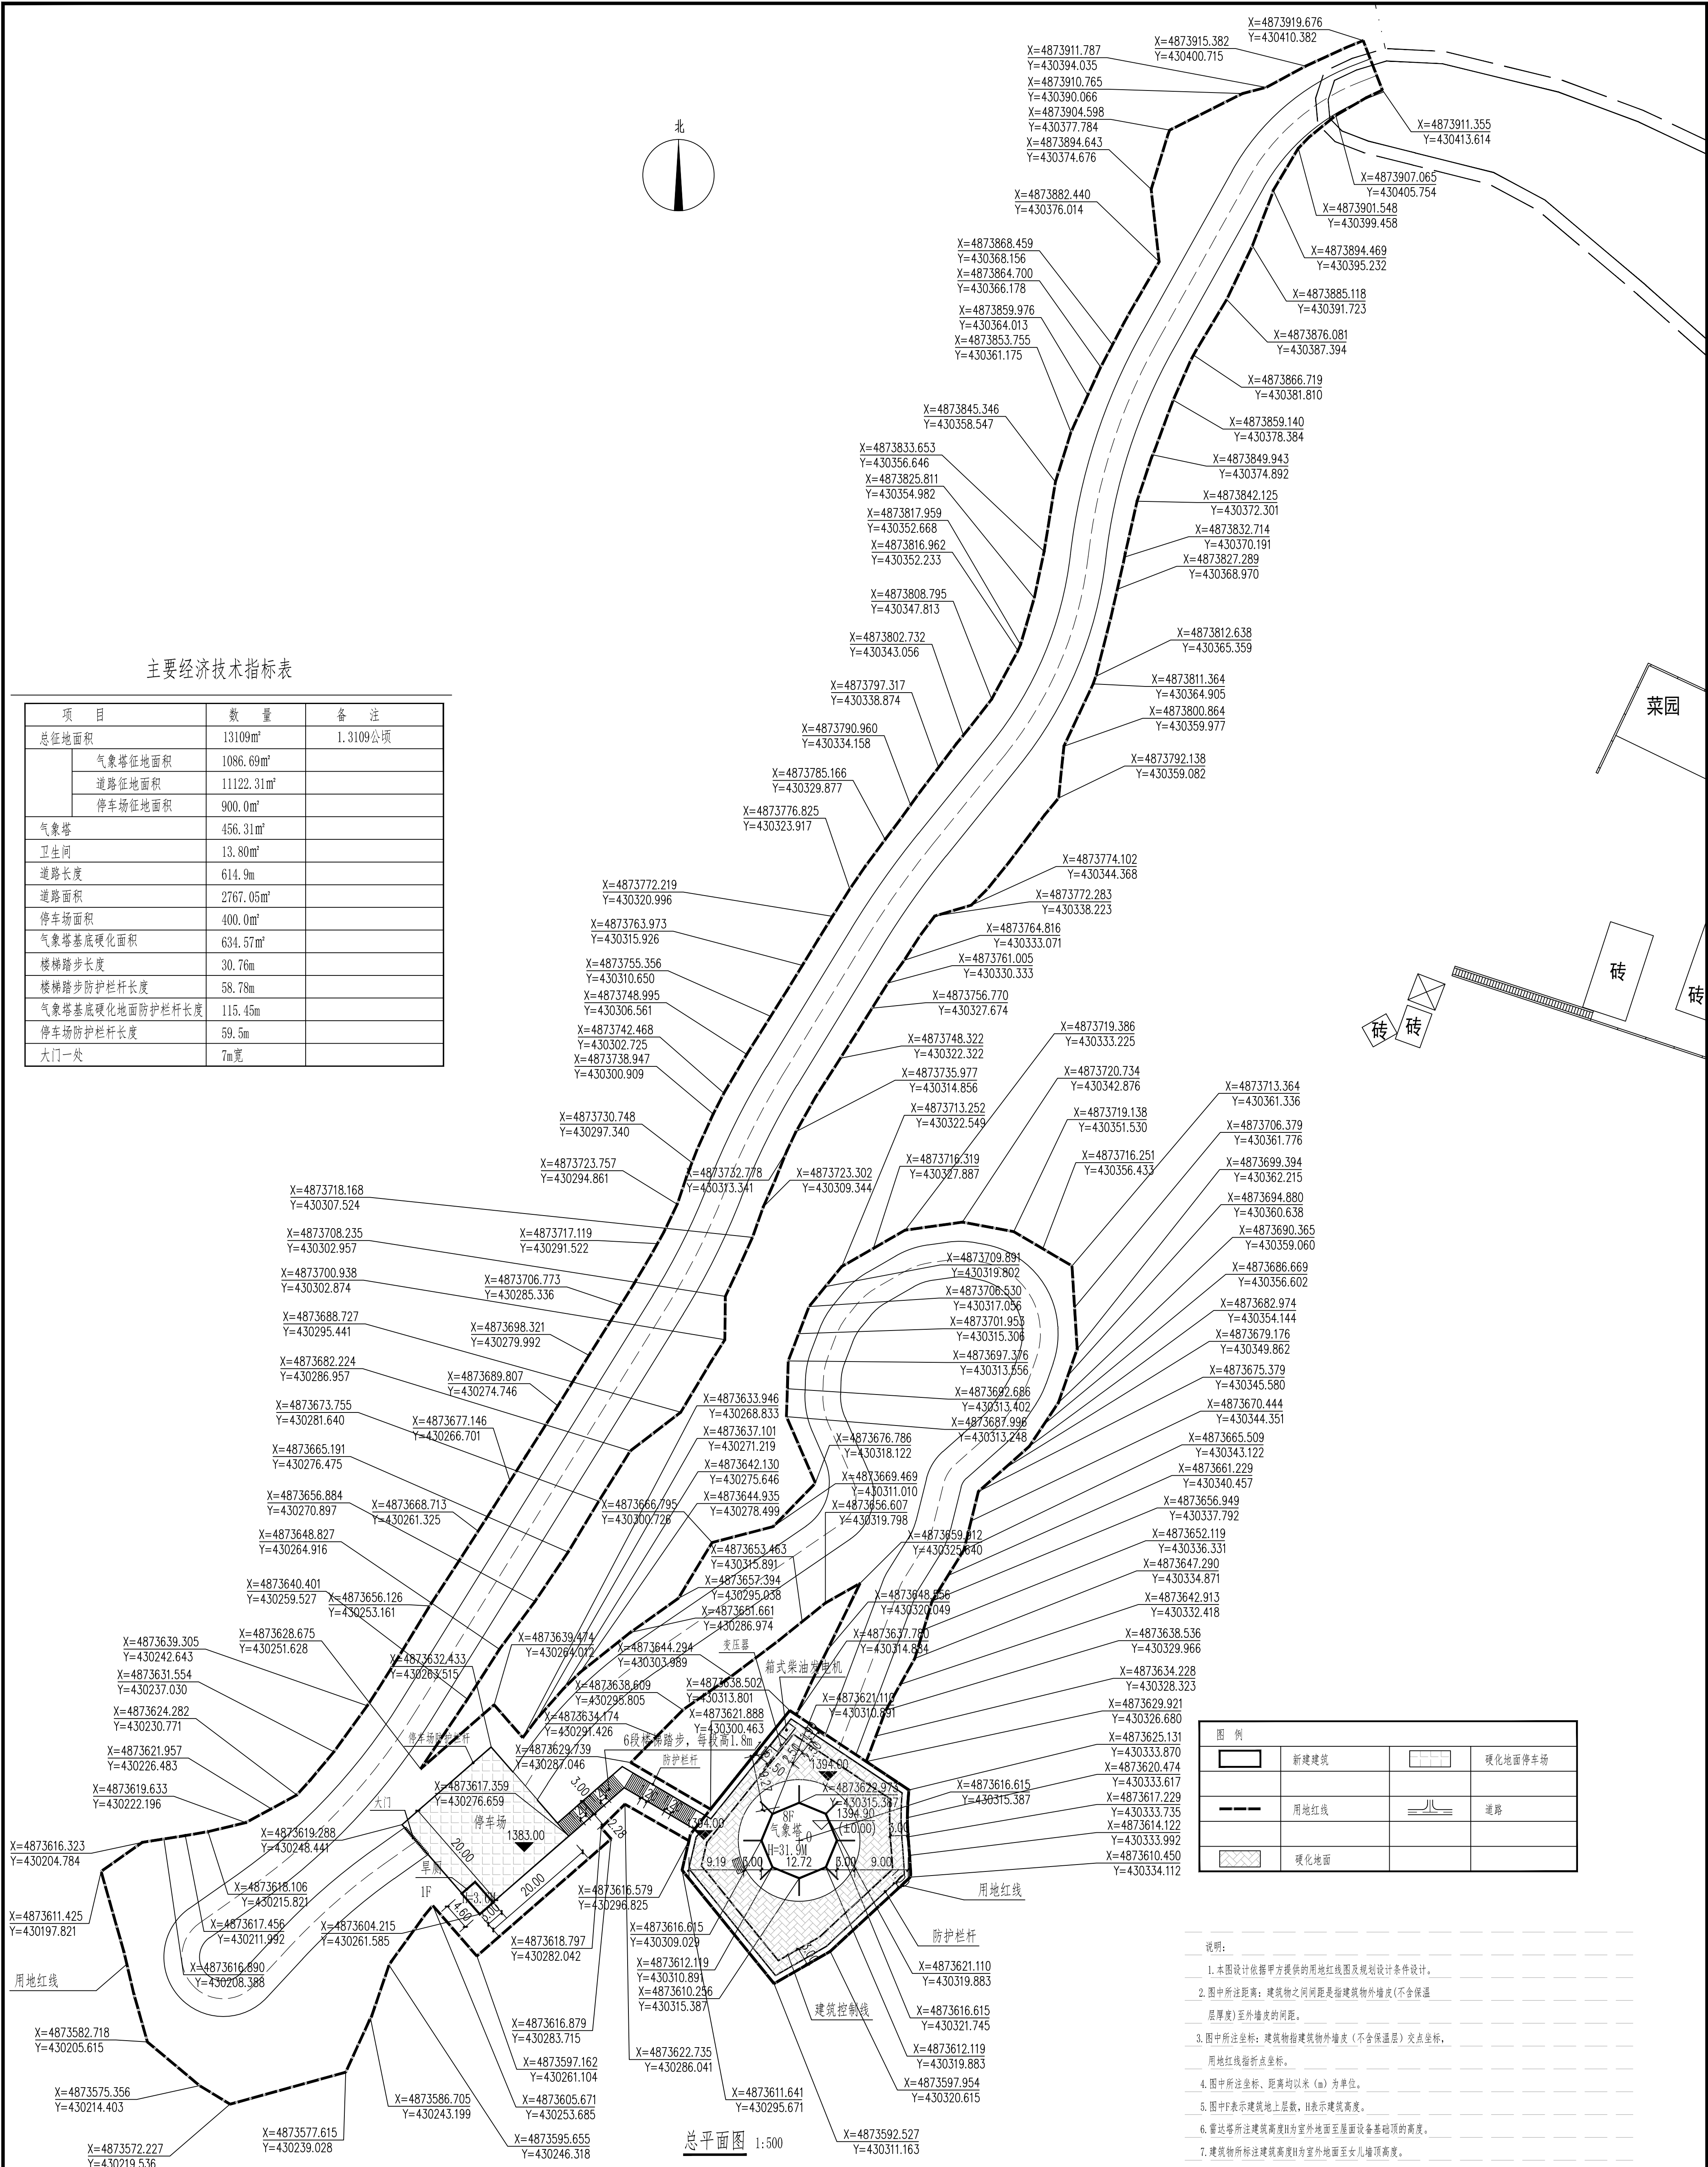

	新建建筑		硬化地面停车场
	用地红线		道路
	硬化地面		

- 说明:
1. 本图设计依据甲方提供的用地红线图及规划设计条件设计。
2. 图中所注距离: 建筑物之间间距是指建筑物外墙度(不含保温层厚度)至外墙度的间距。
3. 图中所注坐标: 建筑物指建筑物外墙度(不含保温层)点坐标, 用地红线指折点坐标。
4. 图中所注坐标、距离均以米(m)为单位。
5. 图中F表示建筑地上层数, H表示建筑高度。
6. 备注塔所注建筑高度H为室外地面至屋面设备顶部的高度。
7. 建筑物所标注建筑高度H为室外地面至女儿墙顶高度。

[illegible]